

ЖИЛИЩНИ СГРАДИ

и УПИ I-изг и УПИ II-изг, кв. 70, м. „Манастирски ливади - изток“, гр. София

проект:

Vecomplex Ltd.






















СИТУАЦИЯ М 1:500

ЖИЛИЩНИ СГРАДИ С ОФИСИ, БИСТРО И ПОДЗЕМНИ ГАРАЖИ в УПИ I-1242
и УПИ II-1242, кв.70, м. „Манастирски ливади -изток“, район "Триадица", гр. София



РАЗПРЕДЕЛЕНИЕ КОТА - 7.30 ЗОНИ 3 и 4 М 1:200


ЖИЛИЩНИ СГРАДИ С ОФИСИ, БИСТРО И ПОДЗЕМНИ ГАРАЖИ в УПИ I-1242 и УПИ II-1242,
кв.70, м. „Манастирски ливади -изток", район "Триадица", гр. София

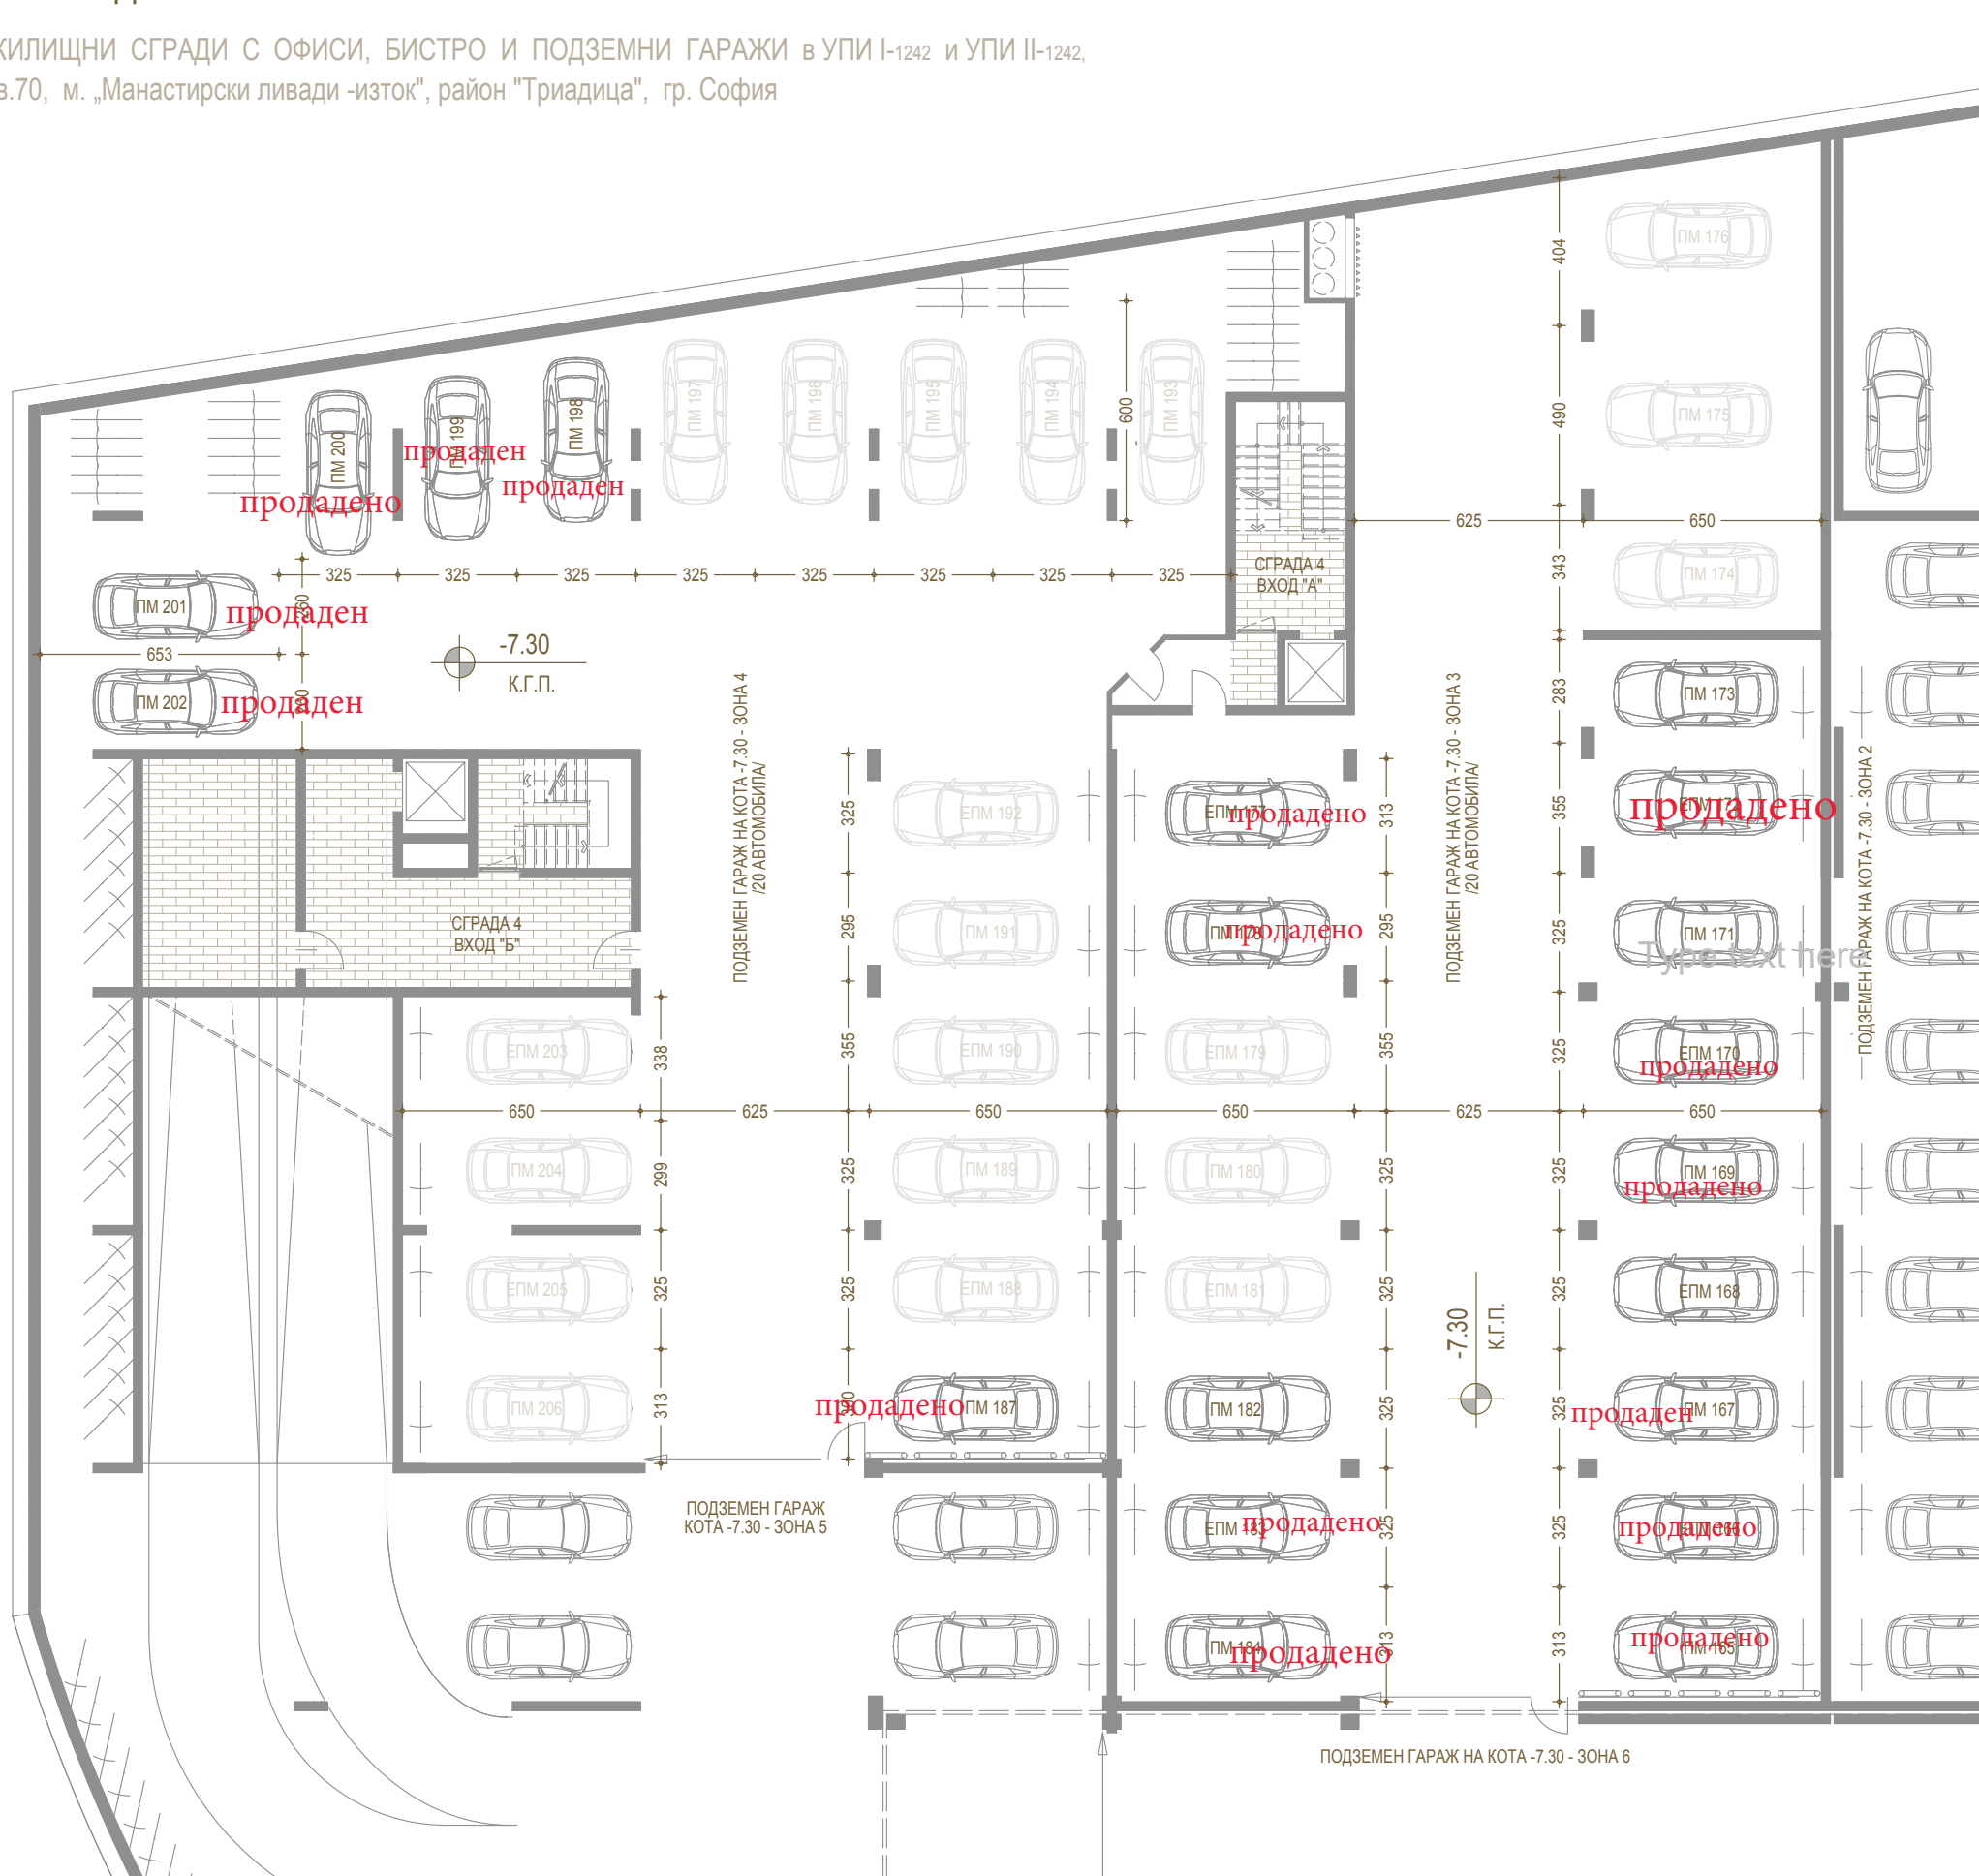

*** ЕПМ - паркомясто за електрически автомобил


ПОДЗЕМЕН ГАРАЖ - ЗОНА 3

ПАРКОМЯСТО 165	20.31м2		
ПАРКОМЯСТО 166	21.03м2		
ПАРКОМЯСТО 167	21.03м2		
ПАРКОМЯСТО 168	21.03м2		
ПАРКОМЯСТО 169	21.03м2		
ПАРКОМЯСТО 170	20.99м2		
ПАРКОМЯСТО 171	20.96м2	ПАРКОМЯСТО 178	19.05м2
ПАРКОМЯСТО 172	22.73м2	ПАРКОМЯСТО 179	22.95м2
ПАРКОМЯСТО 173	18.23м2	ПАРКОМЯСТО 180	21.00м2
ПАРКОМЯСТО 174	22.13м2	ПАРКОМЯСТО 181	21.00м2
ПАРКОМЯСТО 175	31.09м2	ПАРКОМЯСТО 182	21.00м2
ПАРКОМЯСТО 176	28.92м2	ПАРКОМЯСТО 183	21.00м2
ПАРКОМЯСТО 177	20.13м2	ПАРКОМЯСТО 184	20.24м2

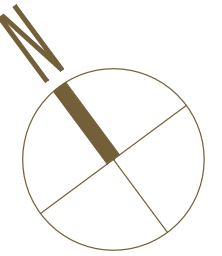


ПОДЗЕМЕН ГАРАЖ - ЗОНА 3

ПАРКОМЯСТО 187	19.50м2	ПАРКОМЯСТО 197	18.09м2
ПАРКОМЯСТО 188	21.00м2	ПАРКОМЯСТО 198	16.47м2
ПАРКОМЯСТО 189	21.00м2	ПАРКОМЯСТО 199	16.37м2
ПАРКОМЯСТО 190	22.95м2	ПАРКОМЯСТО 200	16.37м2
ПАРКОМЯСТО 191	19.05м2	ПАРКОМЯСТО 201	19.58м2
ПАРКОМЯСТО 192	21.68м2	ПАРКОМЯСТО 202	16.97м2
ПАРКОМЯСТО 193	18.60м2	ПАРКОМЯСТО 203	21.81м2
ПАРКОМЯСТО 194	19.35м2	ПАРКОМЯСТО 204	18.98м2
ПАРКОМЯСТО 195	19.35м2	ПАРКОМЯСТО 205	20.61м2
ПАРКОМЯСТО 196	19.29м2	ПАРКОМЯСТО 206	20.31м2

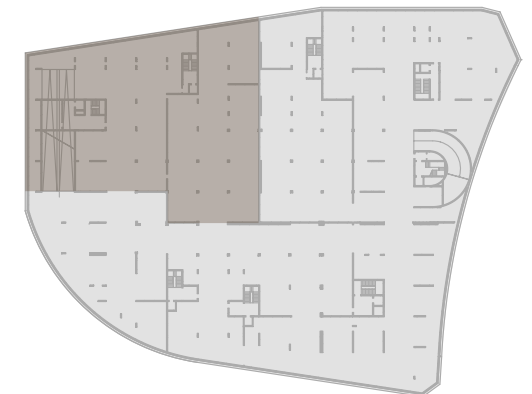

РАЗПРЕДЕЛЕНИЕ КОТА - 7.30 ЗОНИ 5 и 6 М 1:200

ЖИЛИЩНИ СГРАДИ С ОФИСИ, БИСТРО И ПОДЗЕМНИ ГАРАЖИ в УПИ I-1242 и УПИ II-1242,
кв.70, м. „Манастирски ливади -изток", район "Триадица", гр. София

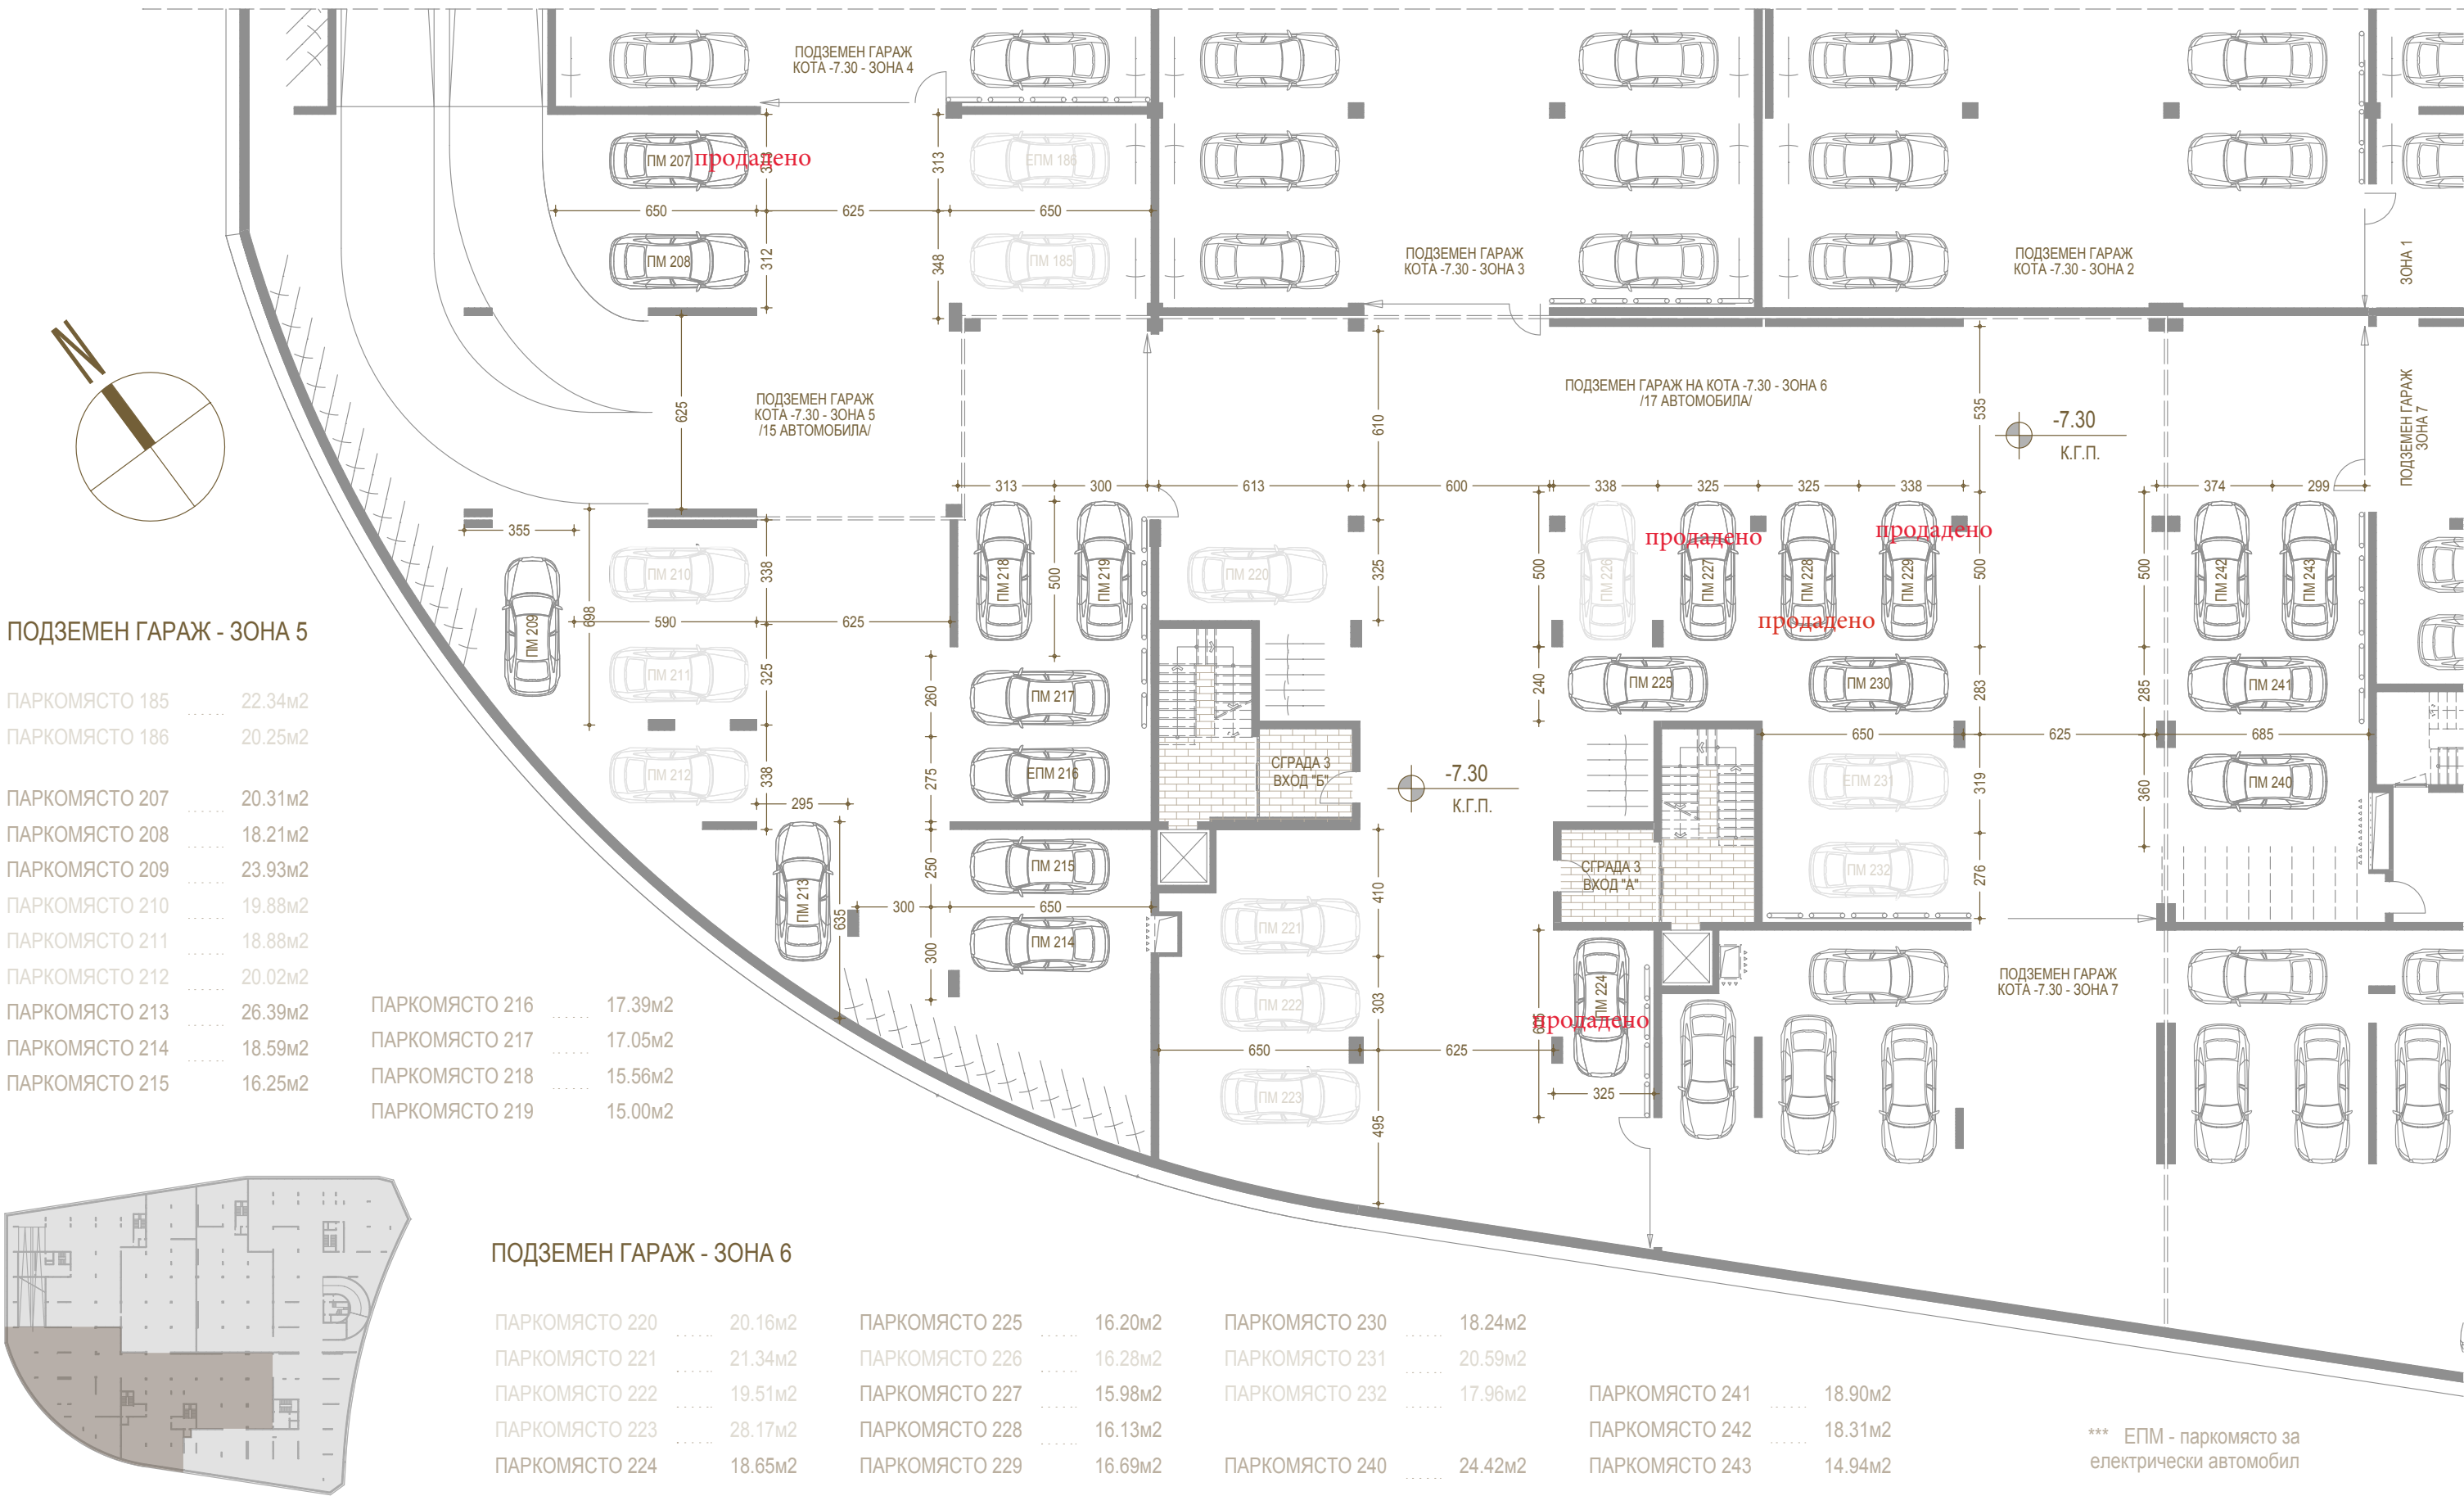



РАЗПРЕДЕЛЕНИЕ КОТА - 7.30 ЗОНА 7 М 1:200

ЖИЛИЩНИ СГРАДИ С ОФИСИ, БИСТРО И ПОДЗЕМНИ ГАРАЖИ в УПИ I-1242 и УПИ II-1242,
кв.70, м. „Манастирски ливади -изток", район "Триадица", гр. София

ПОДЗЕМЕН ГАРАЖ - ЗОНА 5

ПАРКОМЯСТО 233	16.56м2
ПАРКОМЯСТО 234	15.30м2
ПАРКОМЯСТО 235	15.93м2
ПАРКОМЯСТО 236	16.44м2
ПАРКОМЯСТО 237	15.63м2
ПАРКОМЯСТО 238	15.68м2
ПАРКОМЯСТО 239	17.79м2

ПАРКОМЯСТО 244	17.93м2	ПАРКОМЯСТО 250	23.95м2
ПАРКОМЯСТО 245	16.25м2	ПАРКОМЯСТО 251	16.78м2
ПАРКОМЯСТО 246	16.89м2	ПАРКОМЯСТО 252	17.72м2
ПАРКОМЯСТО 247	15.68м2	ПАРКОМЯСТО 253	17.18м2
ПАРКОМЯСТО 248	15.63м2	ПАРКОМЯСТО 254	18.09м2
ПАРКОМЯСТО 249	17.50м2	ПАРКОМЯСТО 255	19.21м2
		ПАРКОМЯСТО 256	20.18м2
		ПАРКОМЯСТО 257	16.38м2
		ПАРКОМЯСТО 258	16.25м2
		ПАРКОМЯСТО 259	20.70м2
		ПАРКОМЯСТО 260	20.70м2

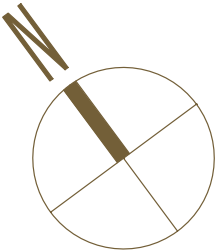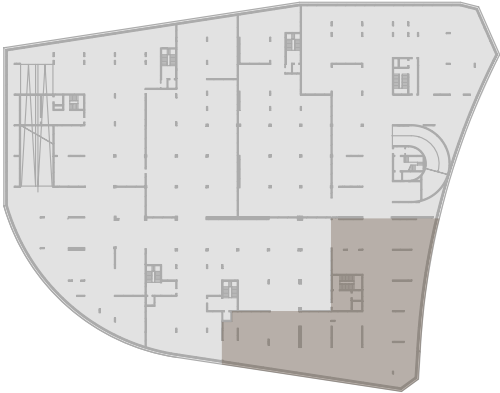

РАЗПРЕДЕЛЕНИЕ КОТА -3.65 ЗОНИ 2 и 3 М 1:200


ЖИЛИЩНИ СГРАДИ С ОФИСИ, БИСТРО И ПОДЗЕМНИ ГАРАЖИ в УПИ I-1242 и УПИ II-1242,
кв.70, м. „Манастирски ливади -изток", район "Триадица", гр. София

ПОДЗЕМЕН ГАРАЖ - ЗОНА 2

ПАРКОМЯСТО 100	17.93м2
ПАРКОМЯСТО 101	16.25м2
ПАРКОМЯСТО 102	16.44м2
ПАРКОМЯСТО 103	15.63м2
ПАРКОМЯСТО 104	15.63м2
ПАРКОМЯСТО 105	17.98м2
ПАРКОМЯСТО 106	12.97м2
ПАРКОМЯСТО 107	16.83м2
ПАРКОМЯСТО 108	18.09м2
ПАРКОМЯСТО 109	19.21м2
ПАРКОМЯСТО 110	20.03м2
ПАРКОМЯСТО 111	21.54м2
ПАРКОМЯСТО 112	23.65м2
ПАРКОМЯСТО 113	21.02м2
ПАРКОМЯСТО 114	20.89м2


ПОДЗЕМЕН ГАРАЖ - ЗОНА 3

ПАРКОМЯСТО 84	15.00м2
ПАРКОМЯСТО 85	16.69м2
ПАРКОМЯСТО 86	18.24м2
ПАРКОМЯСТО 87	21.00м2
ПАРКОМЯСТО 88	18.36м2
ПАРКОМЯСТО 89	16.56м2
ПАРКОМЯСТО 90	15.30м2
ПАРКОМЯСТО 91	15.93м2
ПАРКОМЯСТО 92	16.44м2
ПАРКОМЯСТО 93	15.31м2
ПАРКОМЯСТО 94	15.31м2
ПАРКОМЯСТО 95	18.68м2
ПАРКОМЯСТО 96	24.42м2
ПАРКОМЯСТО 97	19.25м2
ПАРКОМЯСТО 98	18.31м2
ПАРКОМЯСТО 99	14.94м2

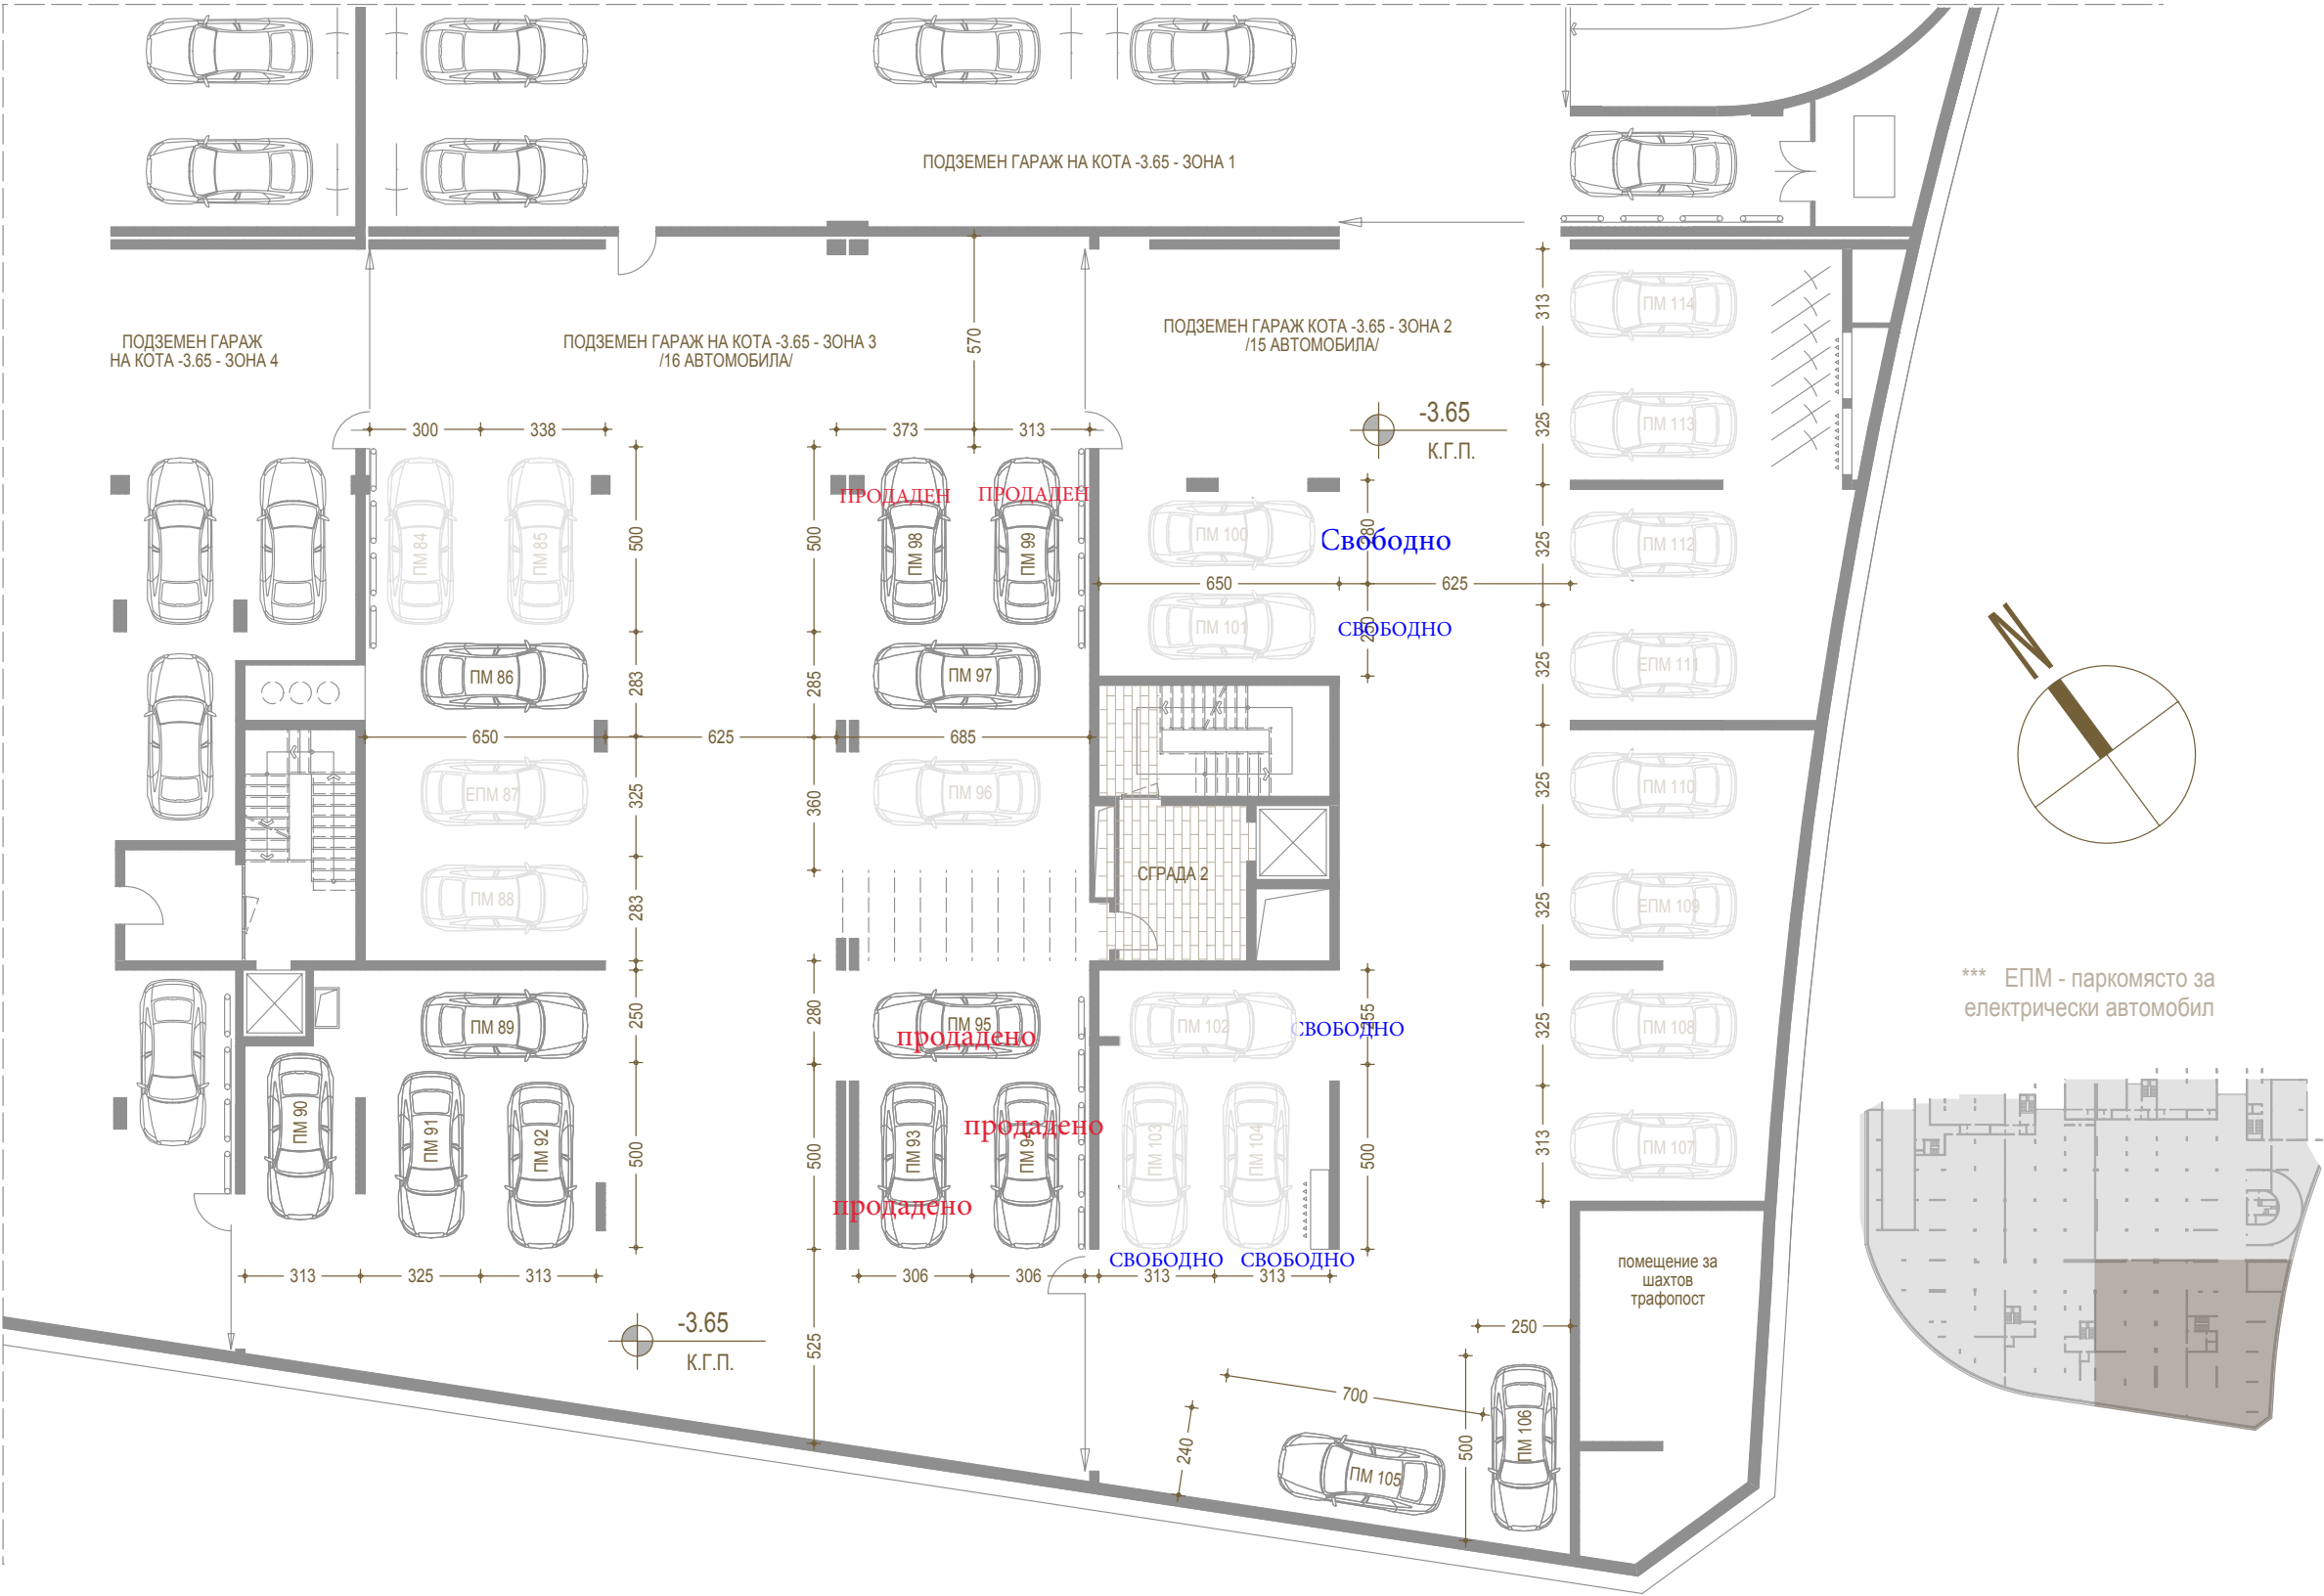

РАЗПРЕДЕЛЕНИЕ КОТА -3.65 ЗОНА 4 М 1:200

ЖИЛИЩНИ СГРАДИ С ОФИСИ, БИСТРО И ПОДЗЕМНИ ГАРАЖИ в УПИ I-1242
и УПИ II-1242, кв.70, м. „Манастирски ливади -изток“, район "Триадица", гр. София

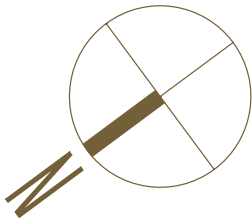

СГРАДА 4



ОФИС 4 56.33м2

ПОДЗЕМЕН ГАРАЖ - ЗОНА 4

ПАРКОМЯСТО 30	19.91м2
ПАРКОМЯСТО 31	21.44м2
ПАРКОМЯСТО 32	21.03м2
ПАРКОМЯСТО 33	21.03м2
ПАРКОМЯСТО 34	21.03м2
ПАРКОМЯСТО 35	20.97м2
ПАРКОМЯСТО 36	22.79м2

ПАРКОМЯСТО 37	20.87м2
ПАРКОМЯСТО 38	17.91м2
ПАРКОМЯСТО 39	20.13м2
ПАРКОМЯСТО 40	19.05м2
ПАРКОМЯСТО 41	22.95м2
ПАРКОМЯСТО 42	21.00м2
ПАРКОМЯСТО 43	21.00м2
ПАРКОМЯСТО 44	21.00м2
ПАРКОМЯСТО 45	20.84м2
ПАРКОМЯСТО 46	24.91м2

ПАРКОМЯСТО 76	14.38м2
ПАРКОМЯСТО 77	21.34м2
ПАРКОМЯСТО 78	19.51м2
ПАРКОМЯСТО 79	28.17м2
ПАРКОМЯСТО 80	18.65м2
ПАРКОМЯСТО 81	18.36м2
ПАРКОМЯСТО 82	16.28м2
ПАРКОМЯСТО 83	17.95м2

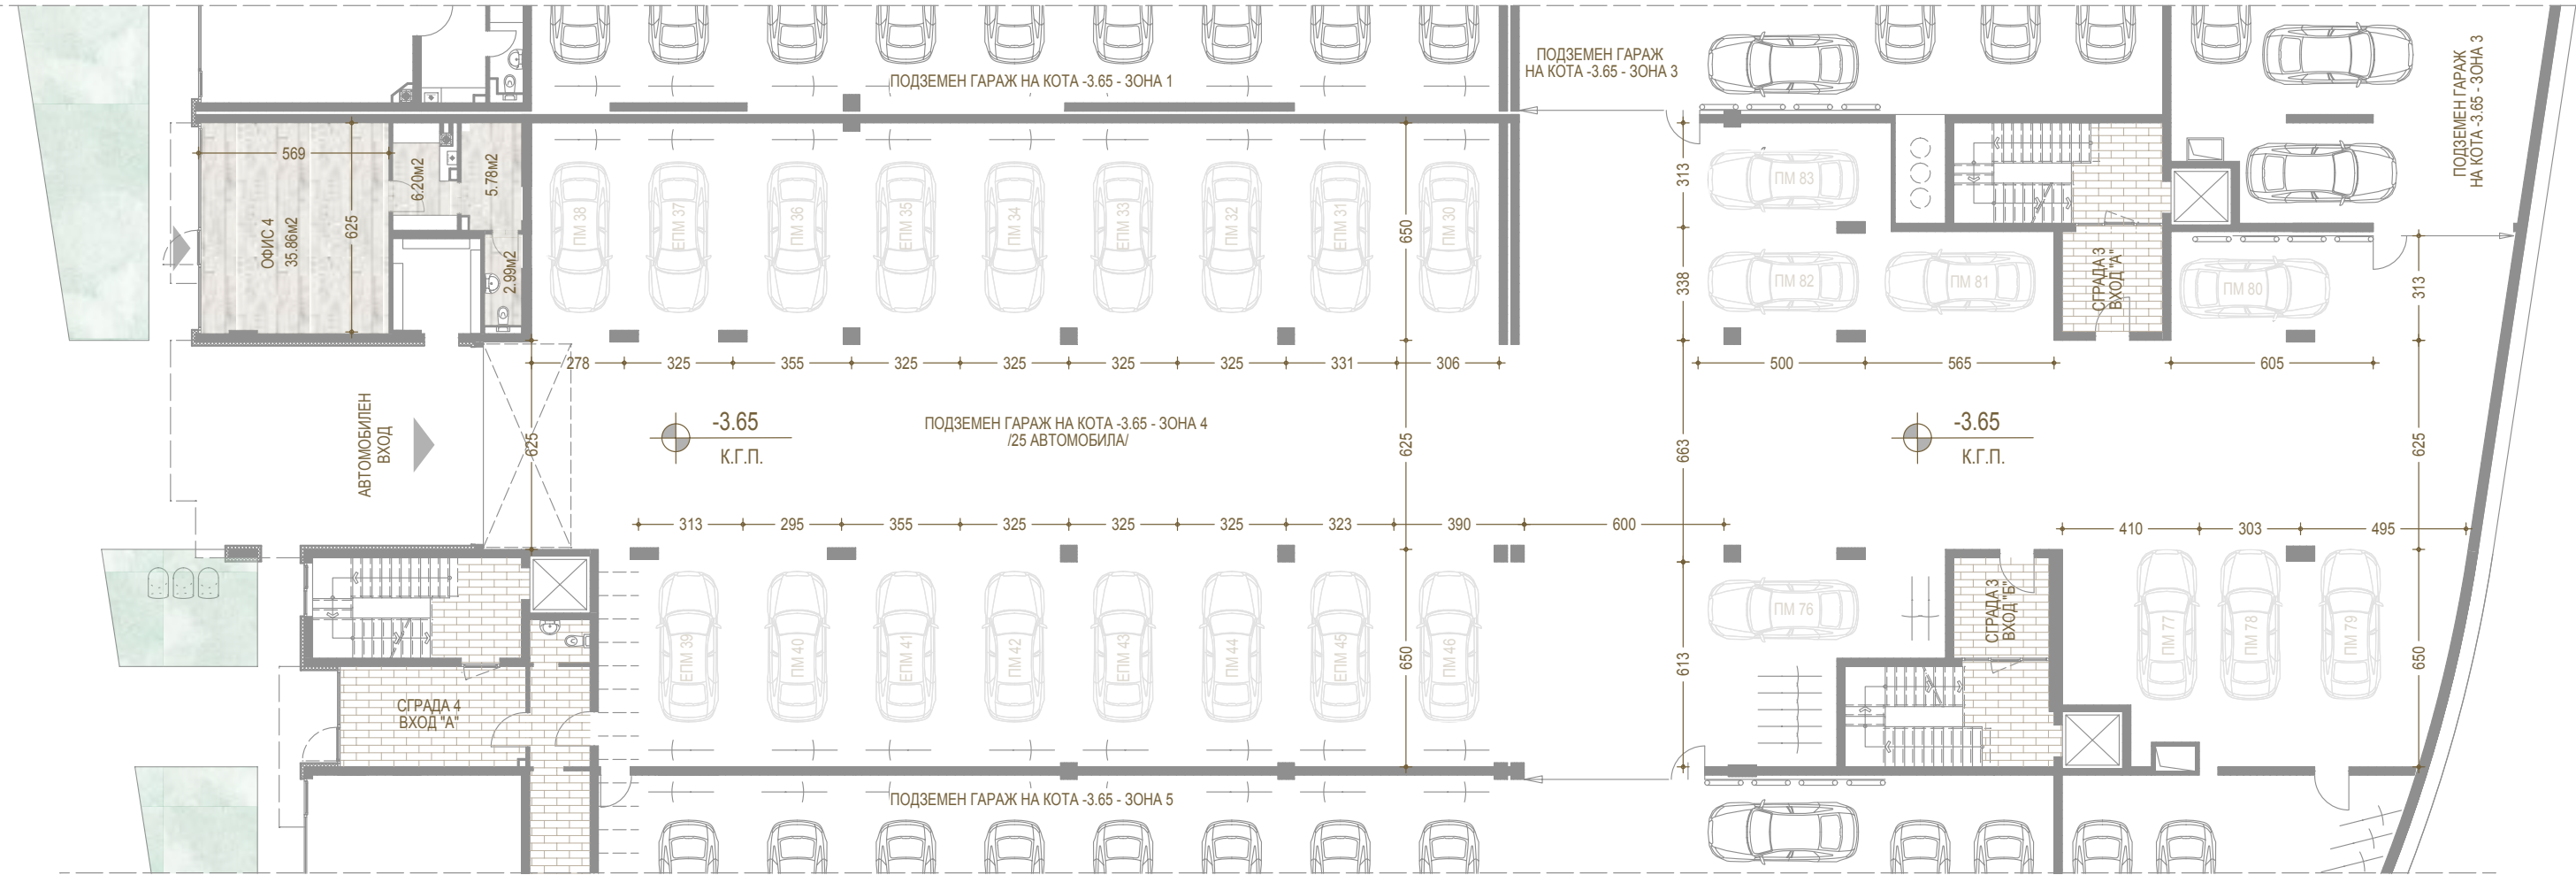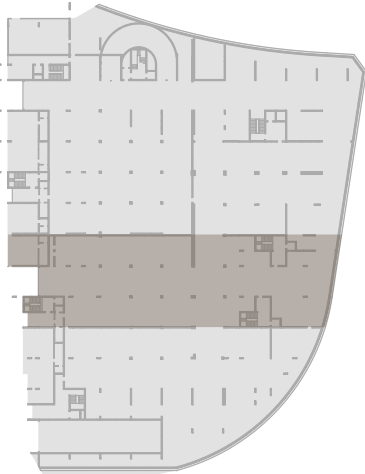

*** ЕПМ - паркомясто за електрически автомобил

РАЗПРЕДЕЛЕНИЕ КОТА -3.65 ЗОНА 5 М 1:200

ЖИЛИЩНИ СГРАДИ С ОФИСИ, БИСТРО И ПОДЗЕМНИ ГАРАЖИ в УПИ I-1242
и УПИ II-1242, кв.70, м. „Манастирски ливади -изток“, район "Триадица", гр. София

СГРАДА 4

ОФИС 5 114.87м2


ПОДЗЕМЕН ГАРАЖ - ЗОНА 5

ПАРКОМЯСТО 47	24.66м2
ПАРКОМЯСТО 48	20.84м2
ПАРКОМЯСТО 49	21.00м2

ПАРКОМЯСТО 50	21.00м2
ПАРКОМЯСТО 51	21.00м2
ПАРКОМЯСТО 52	22.95м2
ПАРКОМЯСТО 53	19.05м2
ПАРКОМЯСТО 54	20.13м2
ПАРКОМЯСТО 55	21.51м2
ПАРКОМЯСТО 56	21.34м2
ПАРКОМЯСТО 57	18.99м2


ПАРКОМЯСТО 58	20.61м2
ПАРКОМЯСТО 59	20.69м2
ПАРКОМЯСТО 60	18.74м2
ПАРКОМЯСТО 61	18.44м2
ПАРКОМЯСТО 62	19.53м2
ПАРКОМЯСТО 63	18.28м2
ПАРКОМЯСТО 64	18.34м2
ПАРКОМЯСТО 65	23.93м2
ПАРКОМЯСТО 66	19.88м2

ПАРКОМЯСТО 67	18.88м2
ПАРКОМЯСТО 68	20.02м2
ПАРКОМЯСТО 69	26.38м2
ПАРКОМЯСТО 70	18.59м2
ПАРКОМЯСТО 71	16.25м2
ПАРКОМЯСТО 72	17.39м2
ПАРКОМЯСТО 73	17.39м2
ПАРКОМЯСТО 74	15.56м2
ПАРКОМЯСТО 75	15.00м2

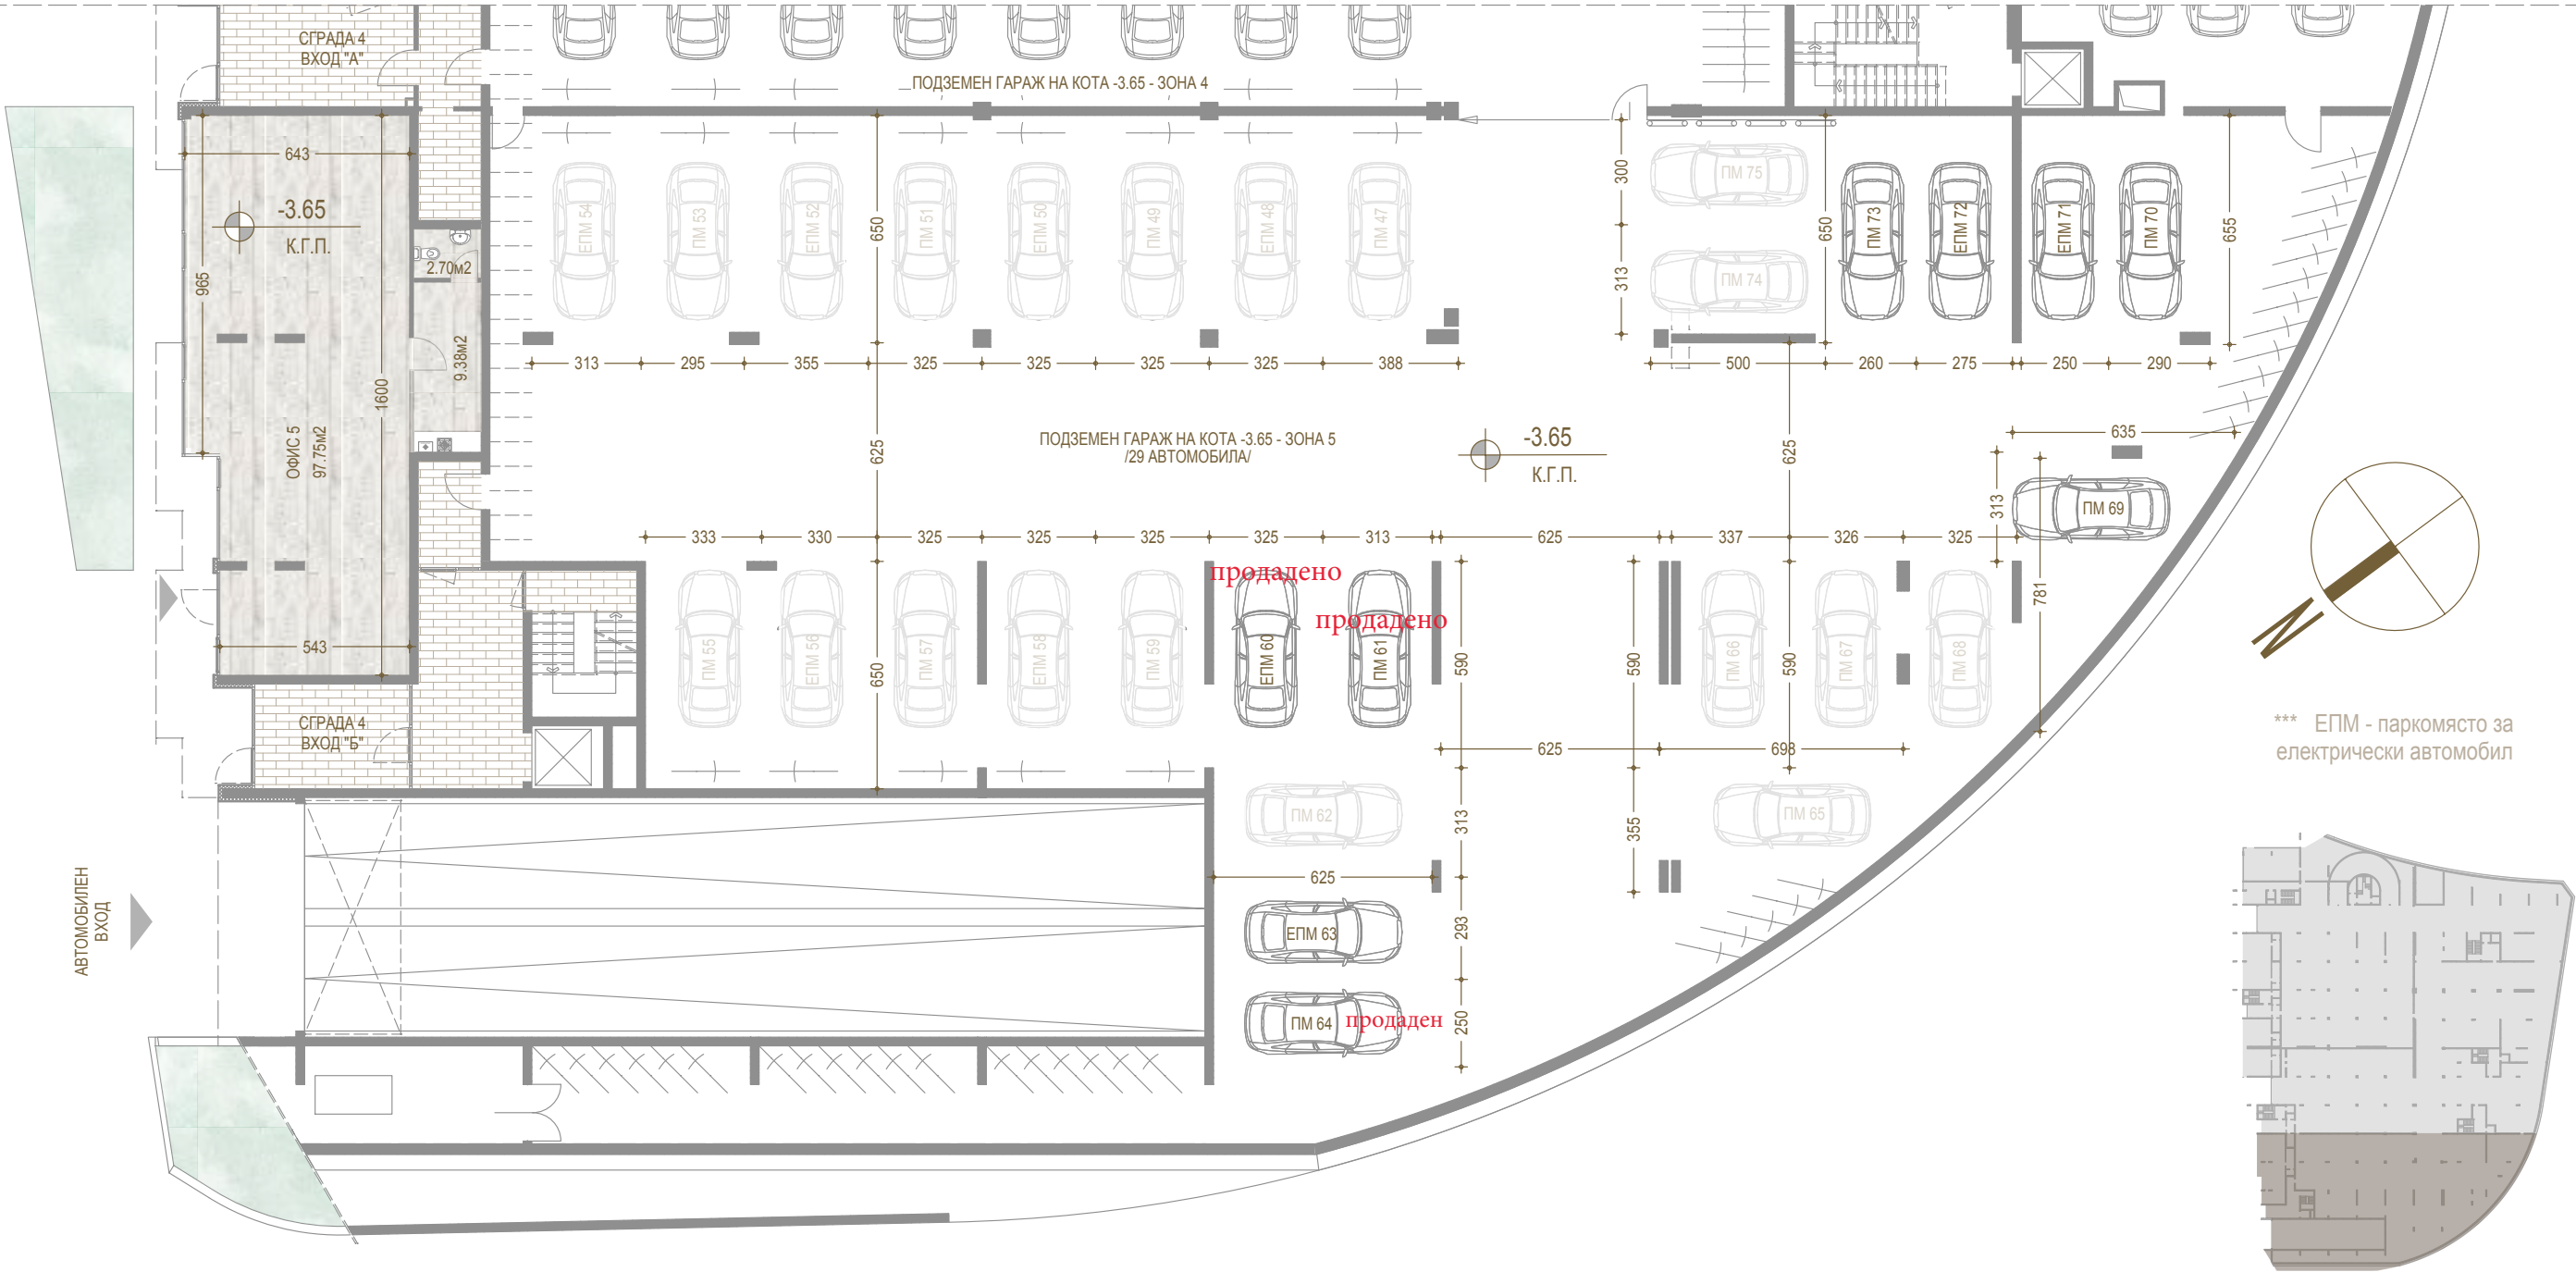




СГРАДА 2 и СГРАДА 3 ВХОД "А" РАЗПРЕДЕЛЕНИЕ КОТА ±0.00 М 1:125

ЖИЛИЩНИ СГРАДИ С ОФИСИ, БИСТРО И ПОДЗЕМНИ ГАРАЖИ в УПИ I-1242 и УПИ II-1242,
кв.70, м. „Манастирски ливади -изток", район "Триадица", гр. София


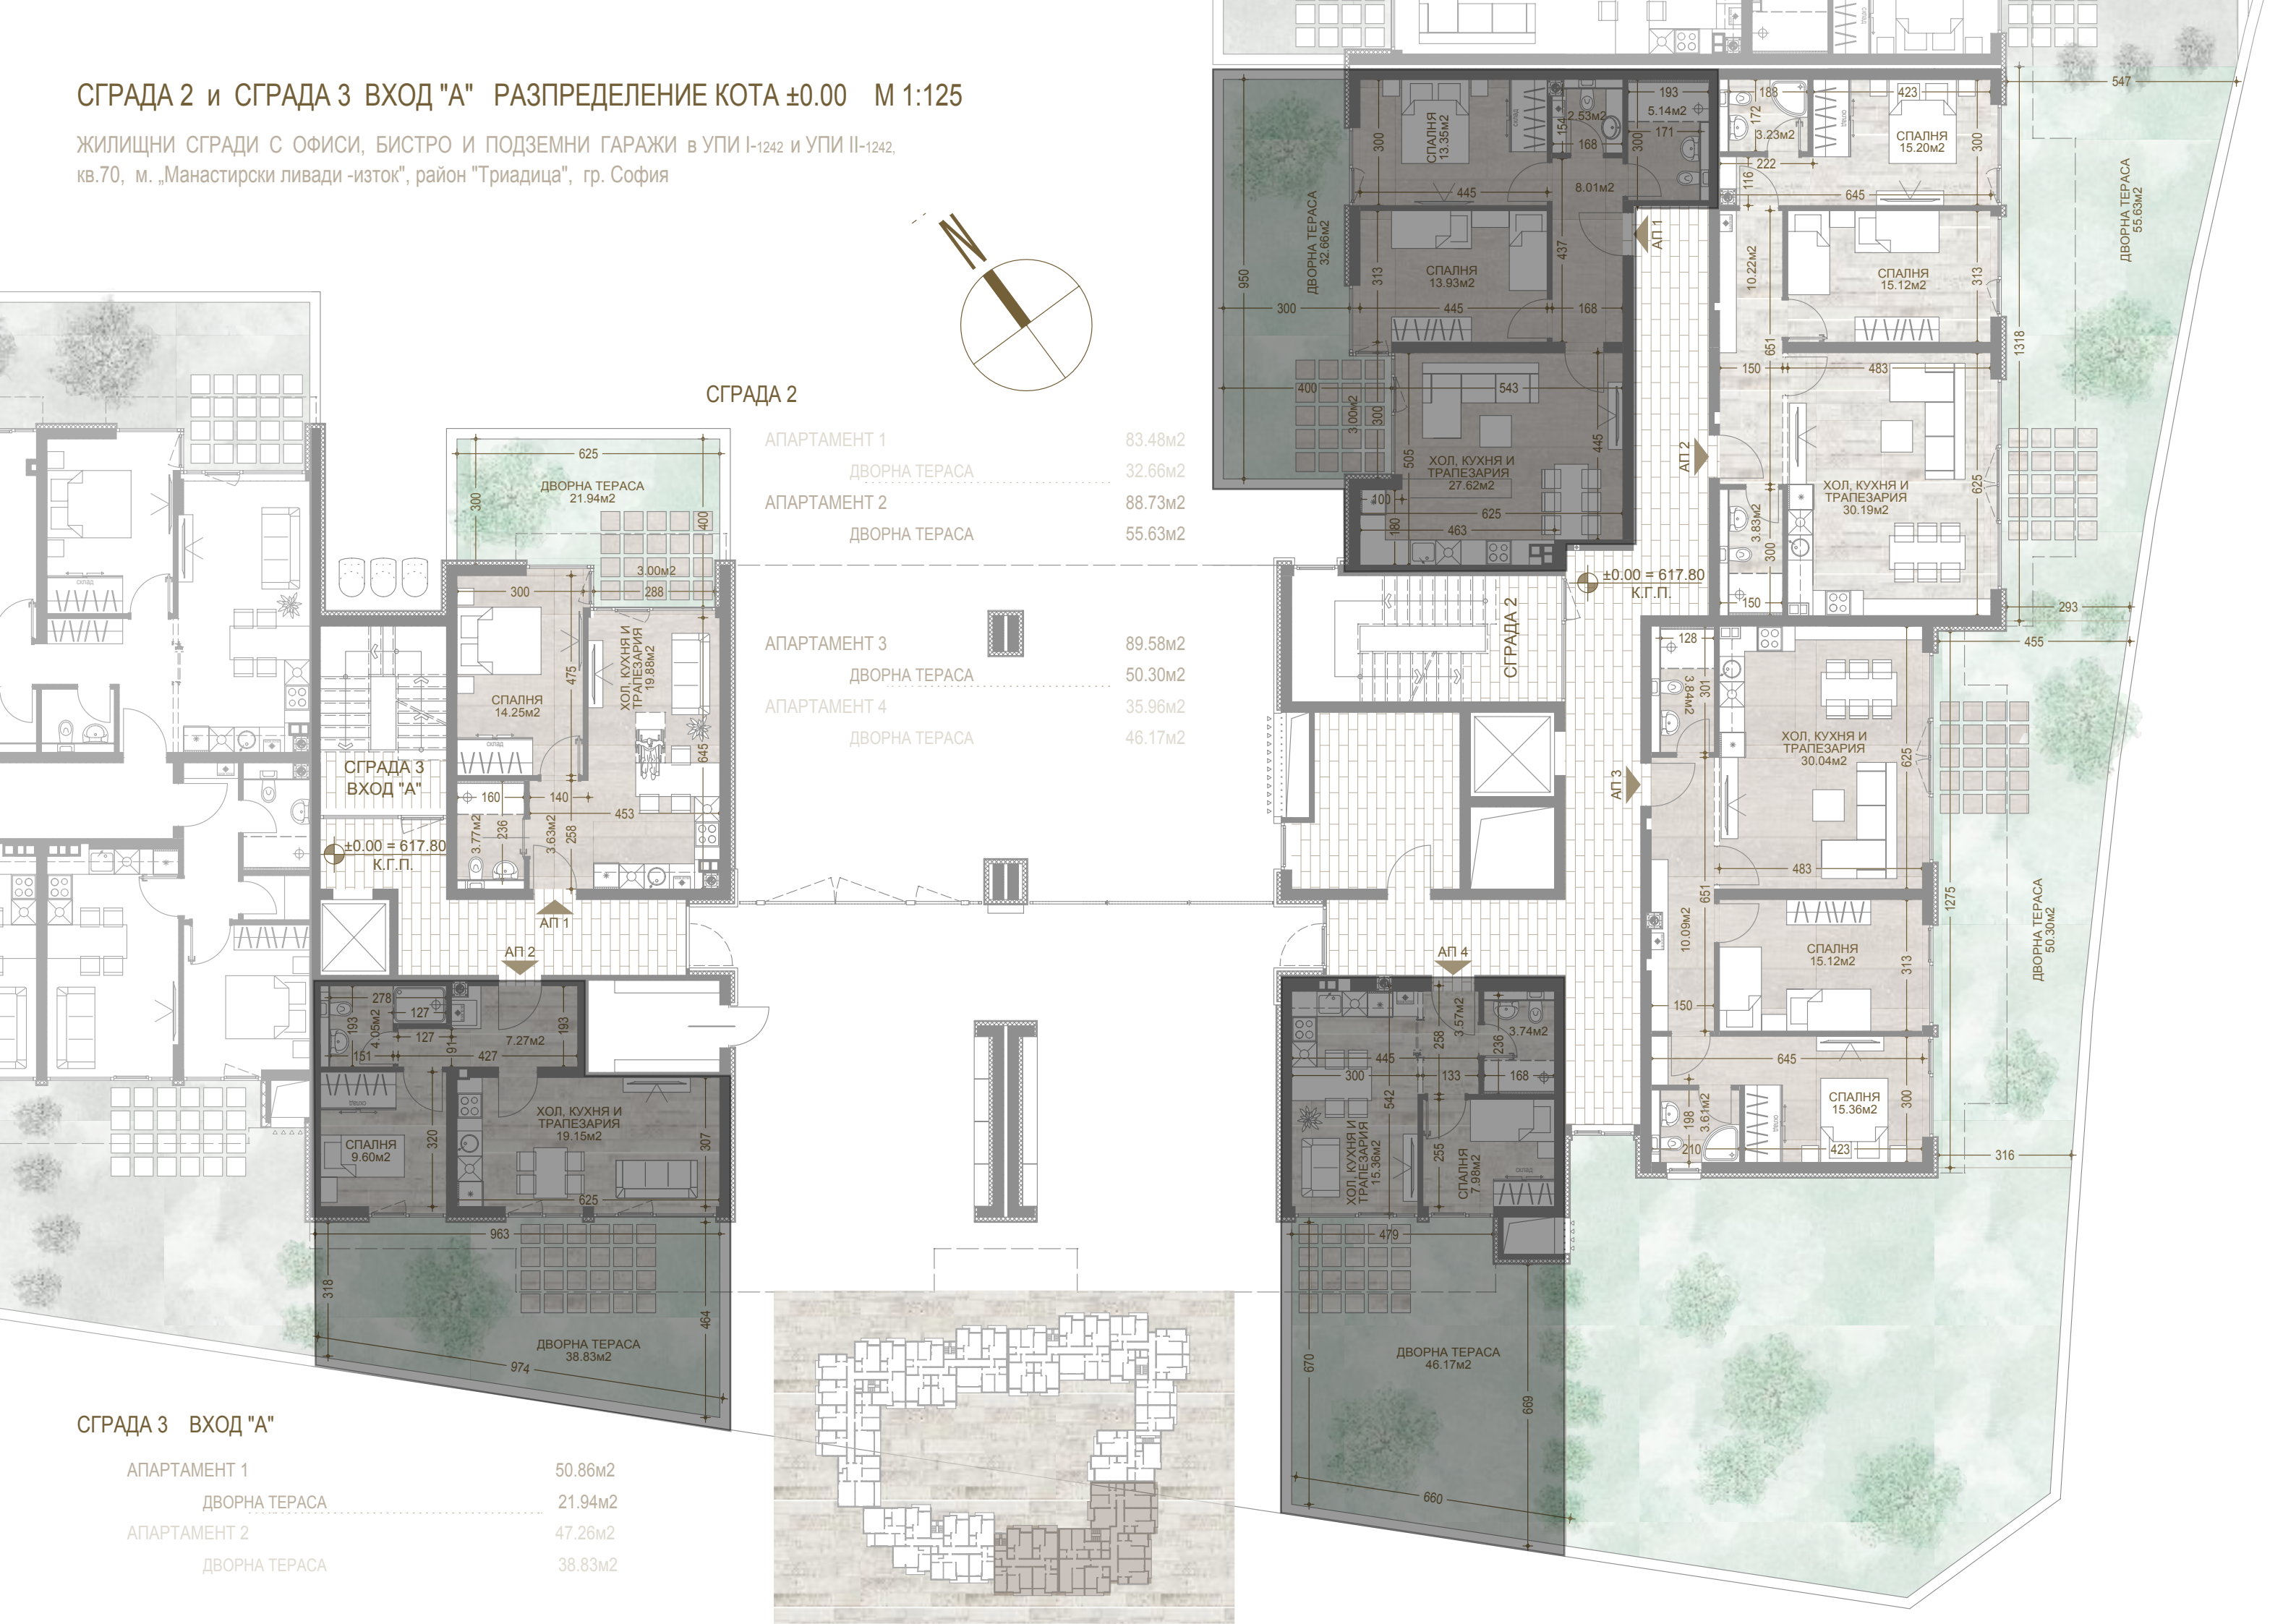


СГРАДА 3 ВХОД "Б" РАЗПРЕДЕЛЕНИЕ КОТА ±0.00 М 1:125

ЖИЛИЩНИ СГРАДИ С ОФИСИ, БИСТРО И ПОДЗЕМНИ ГАРАЖИ в УПИ I-1242
и УПИ II-1242, кв.70, м. „Манастирски ливади -изток", район "Триадица", гр. София

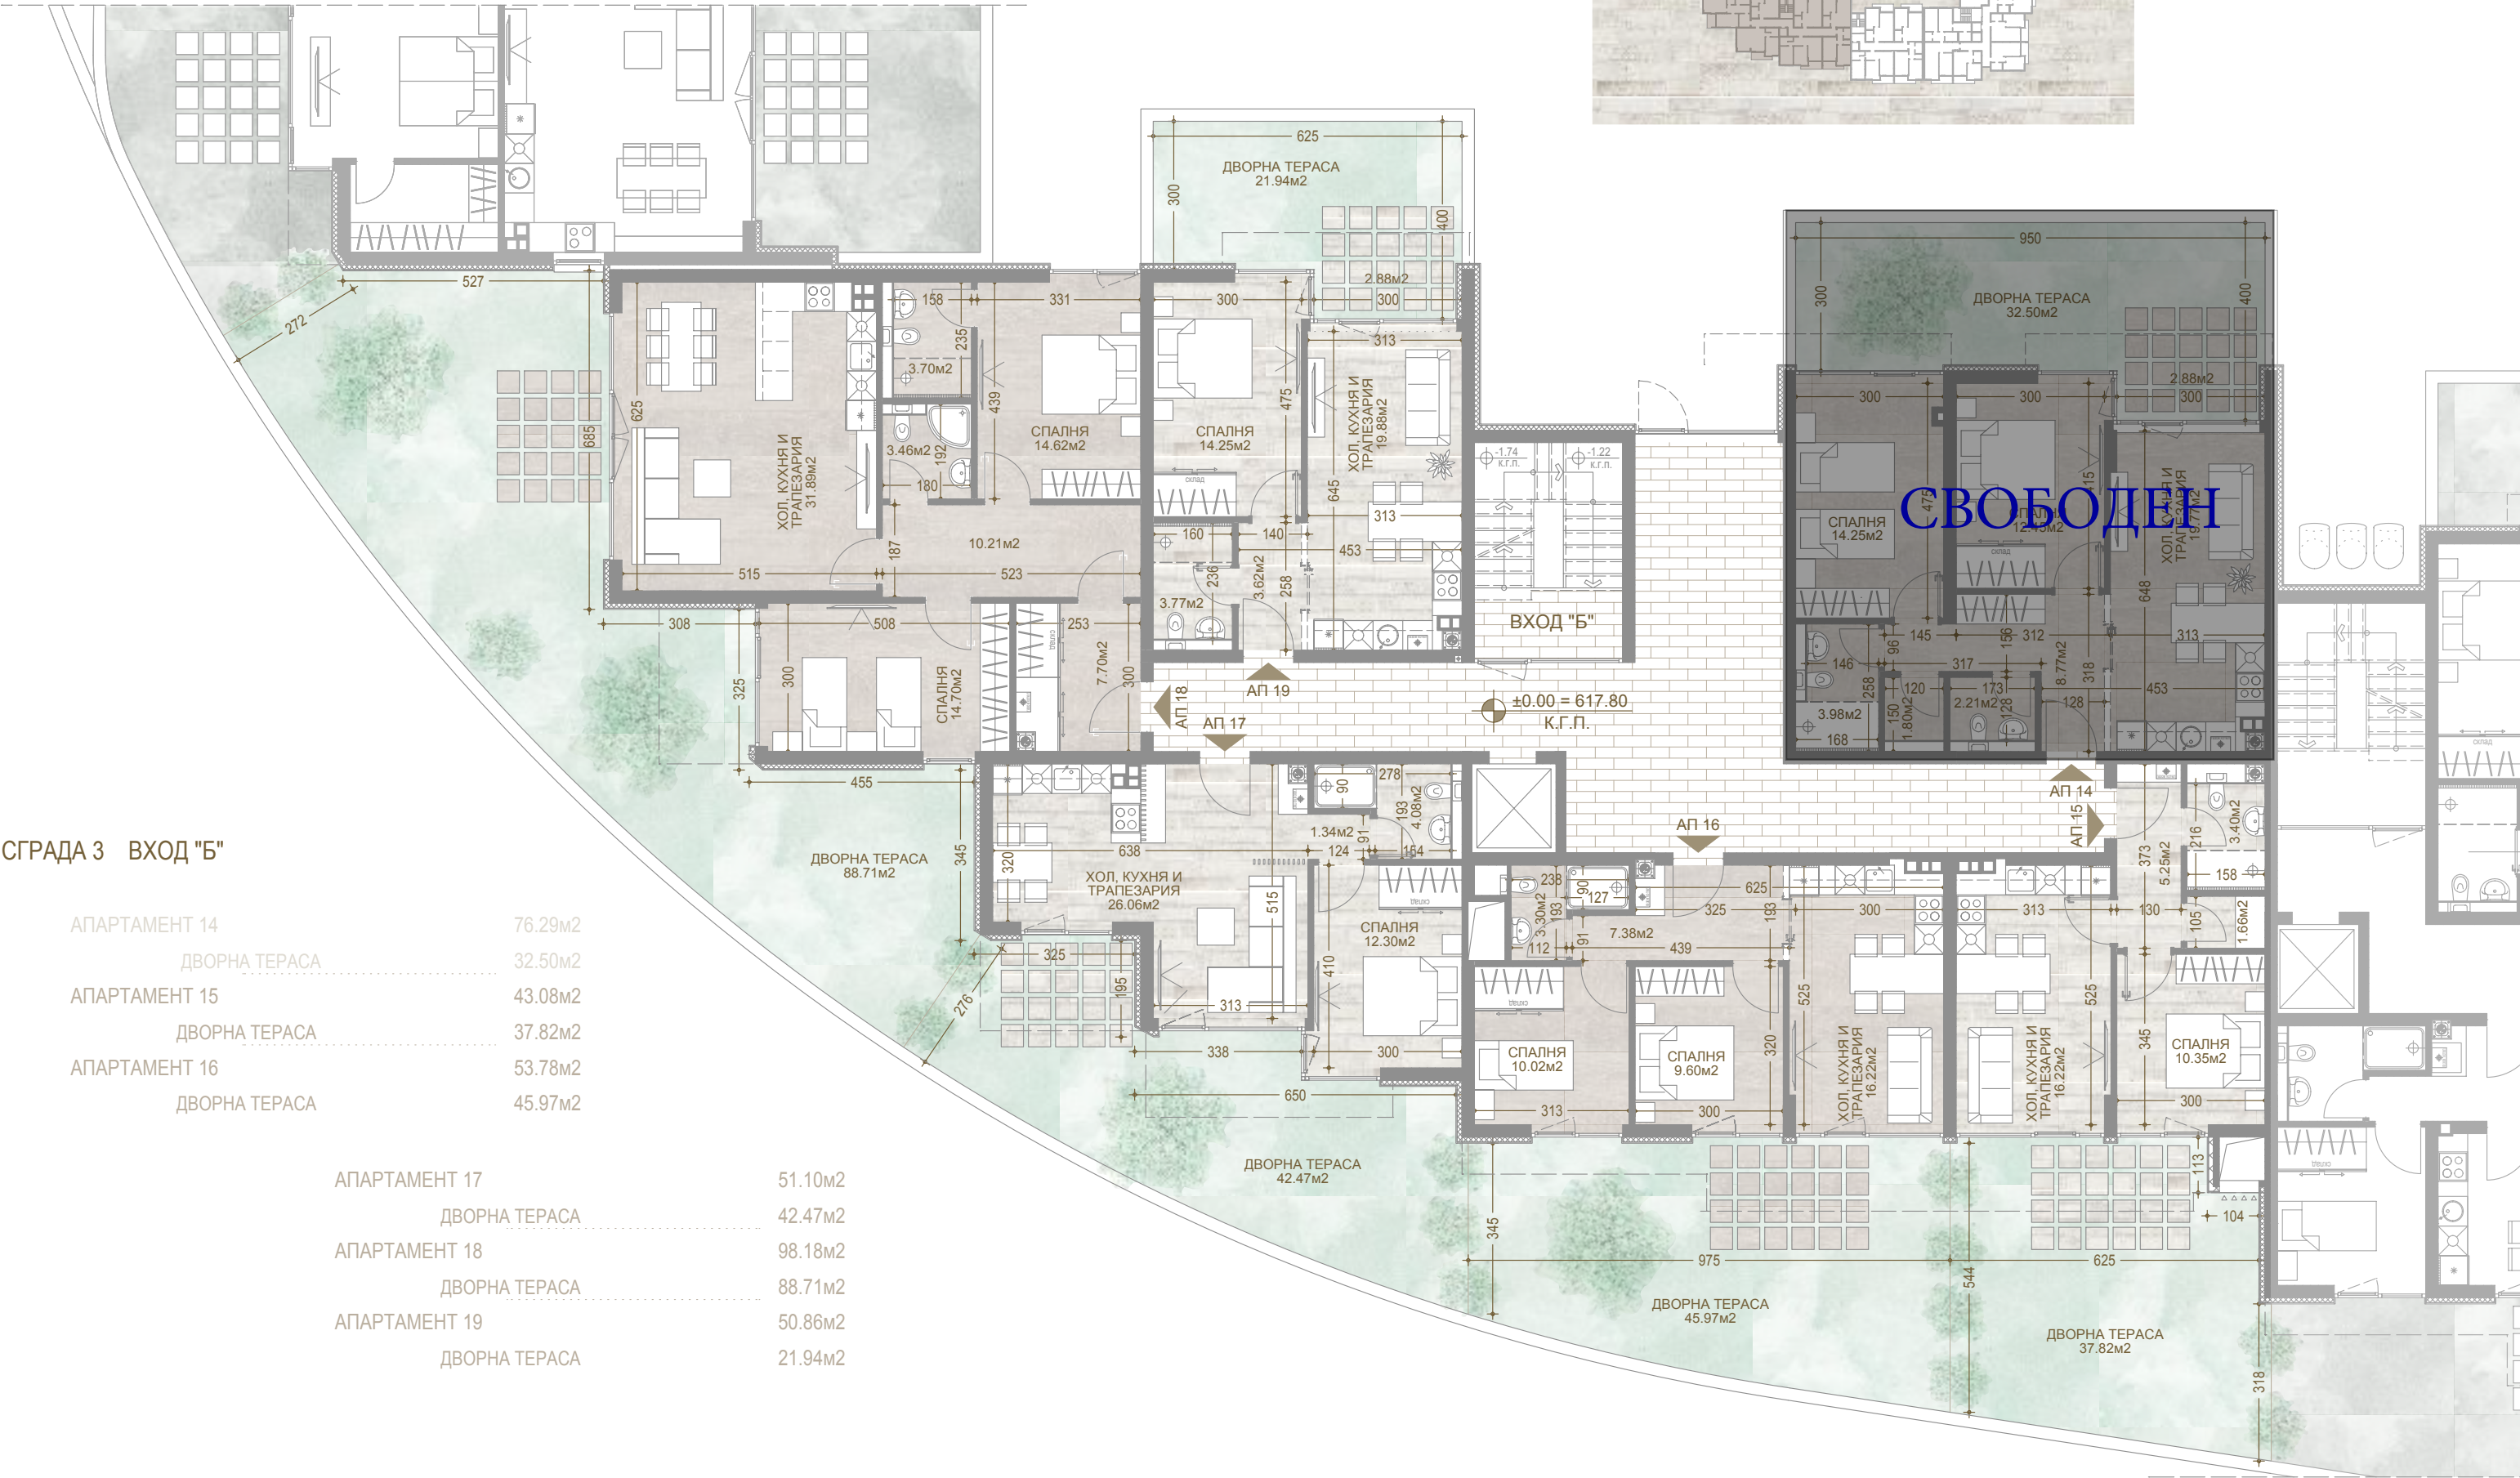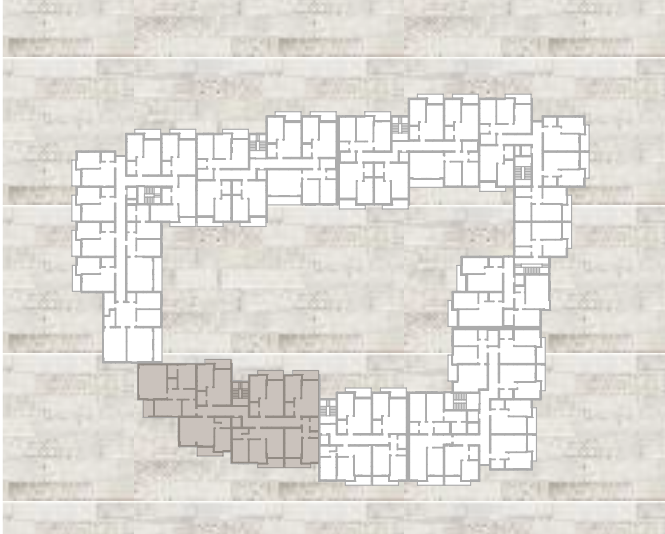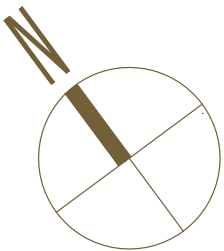

ЖИЛИЩНИ СГРАДИ С ОФИСИ, БИСТРО И ПОДЗЕМНИ ГАРАЖИ В УПИ I-1242
и УПИ II-1242, кв.70, м. „Манастирски ливади -изток“, район "Триадика", гр. София

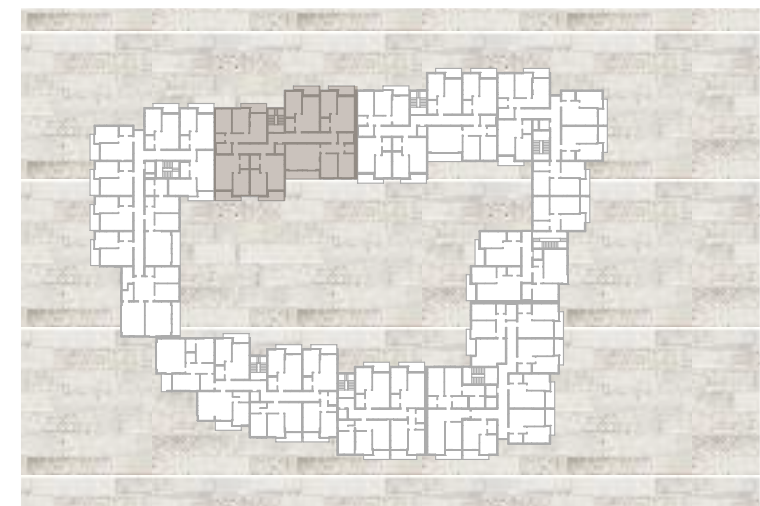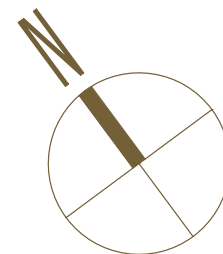

АПАРТАМЕНТ 1	54.61м2
АПАРТАМЕНТ 2	54.61м2
АПАРТАМЕНТ 3	92.79м2
ДВОРНА ТЕРАСА	42.41м2

СГРАДА 4 ВХОД "Б" РАЗПРЕДЕЛЕНИЕ КОТА ±0.00 М 1:125

ЖИЛИЩНИ СГРАДИ С ОФИСИ, БИСТРО И ПОДЗЕМНИ ГАРАЖИ в УПИ I-1242
и УПИ II-1242, кв.70, м. „Манастирски ливади -изток", район "Триадица", гр. София




СГРАДА 4 ВХОД "Б"

АПАРТАМЕНТ 29	107.36m2	АПАРТАМЕНТ 30	141.89m2	АПАРТАМЕНТ 31	41.28m2	АПАРТАМЕНТ 32	44.16m2	АПАРТАМЕНТ 34	48.20m2
ДВОРНА ТЕРАСА	45.09m2	ДВОРНА ТЕРАСА	95.13m2	ДВОРНА ТЕРАСА	27.96m2	ДВОРНА ТЕРАСА	17.03m2	ДВОРНА ТЕРАСА	15.10m2
						АПАРТАМЕНТ 33	47.29m2	АПАРТАМЕНТ 35	54.61m2
						ДВОРНА ТЕРАСА	14.80m2		

СГРАДА 2 и СГРАДА 3 ВХОД "А" РАЗПРЕДЕЛЕНИЕ КОТИ +2.90 М 1:125

ЖИЛИЩНИ СГРАДИ С ОФИСИ, БИСТРО И ПОДЗЕМНИ ГАРАЖИ в УПИ I-1242
и УПИ II-1242, кв.70, м. „Манастирски ливади -изток", район "Триадица", гр. София

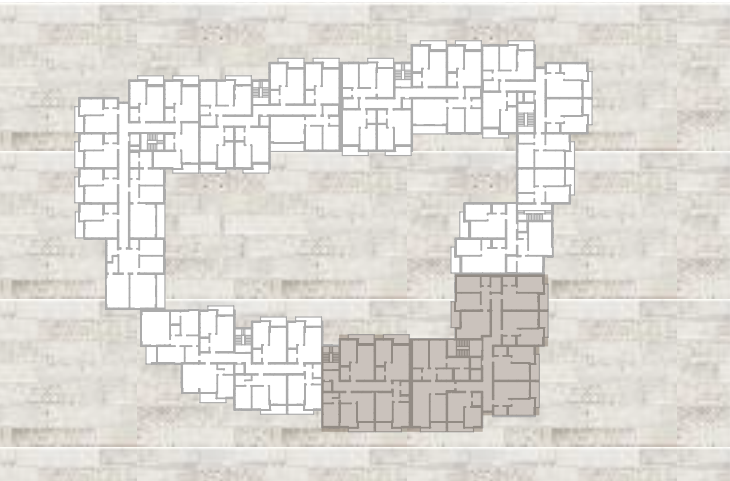


СГРАДА 2

АПАРТАМЕНТ 5	87.23м2
АПАРТАМЕНТ 6	54.59м2
АПАРТАМЕНТ 7	54.59м2
АПАРТАМЕНТ 8	54.64м2
АПАРТАМЕНТ 9	55.62м2
АПАРТАМЕНТ 10	46.12м2
АПАРТАМЕНТ 11	135.50м2


СГРАДА 3 ВХОД "А"

АПАРТАМЕНТ 3	54.61м2
АПАРТАМЕНТ 4	54.51м2
АПАРТАМЕНТ 5	53.56м2
АПАРТАМЕНТ 6	68.32м2

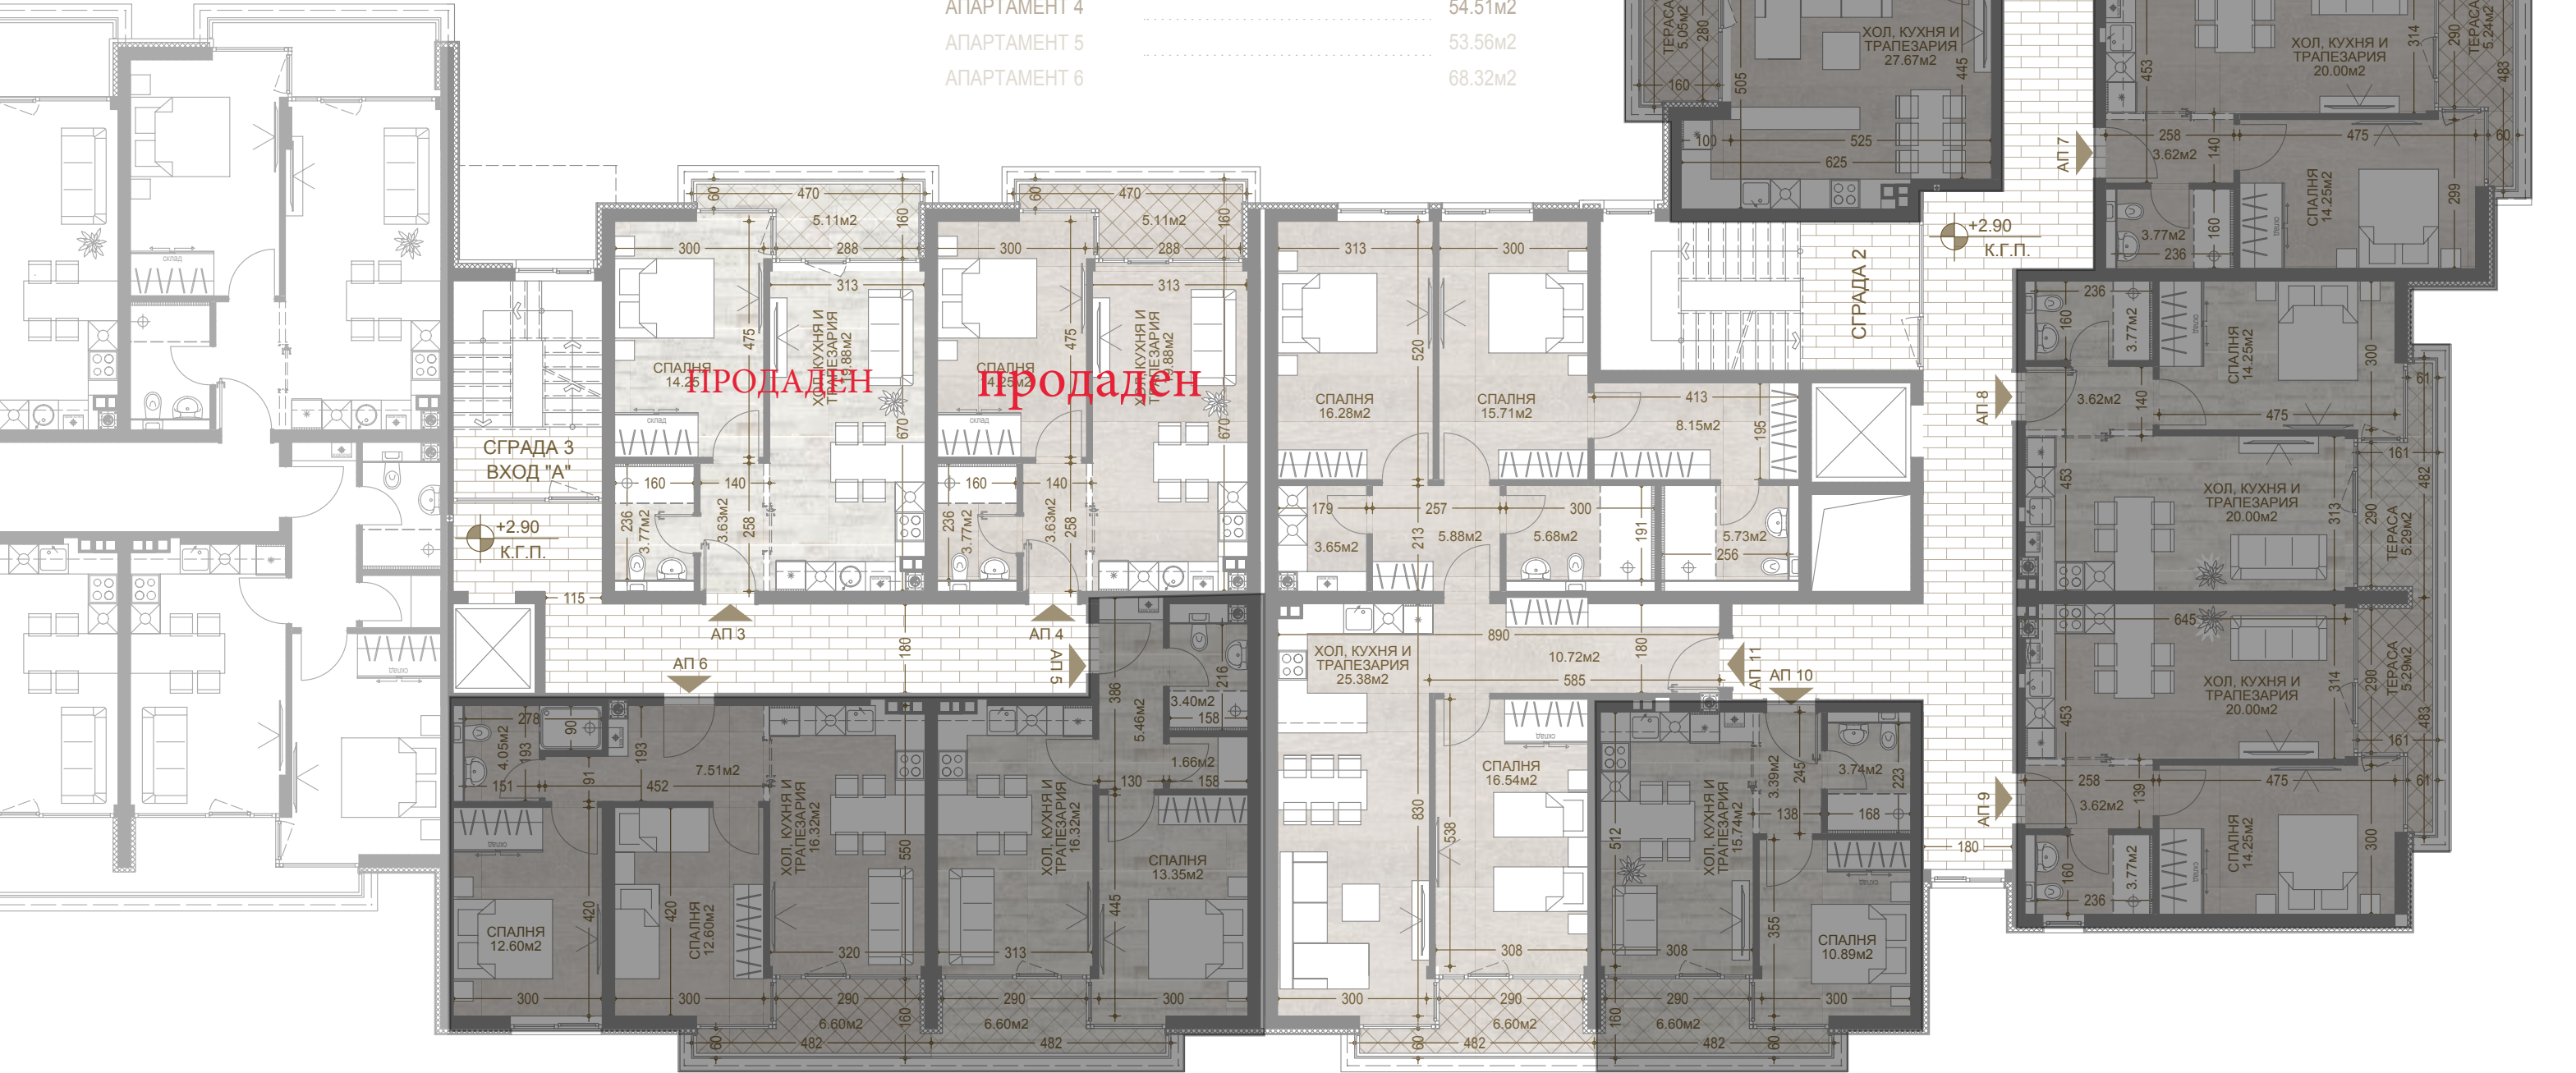

СГРАДА 3 ВХОД "Б" РАЗПРЕДЕЛЕНИЕ КОТИ +2.90 М 1:125

ЖИЛИЩНИ СГРАДИ С ОФИСИ, БИСТРО И ПОДЗЕМНИ ГАРАЖИ в УПИ I-1242 и УПИ II-1242,
кв.70, м. „Манастирски ливади -изток", район "Триадица", гр. София

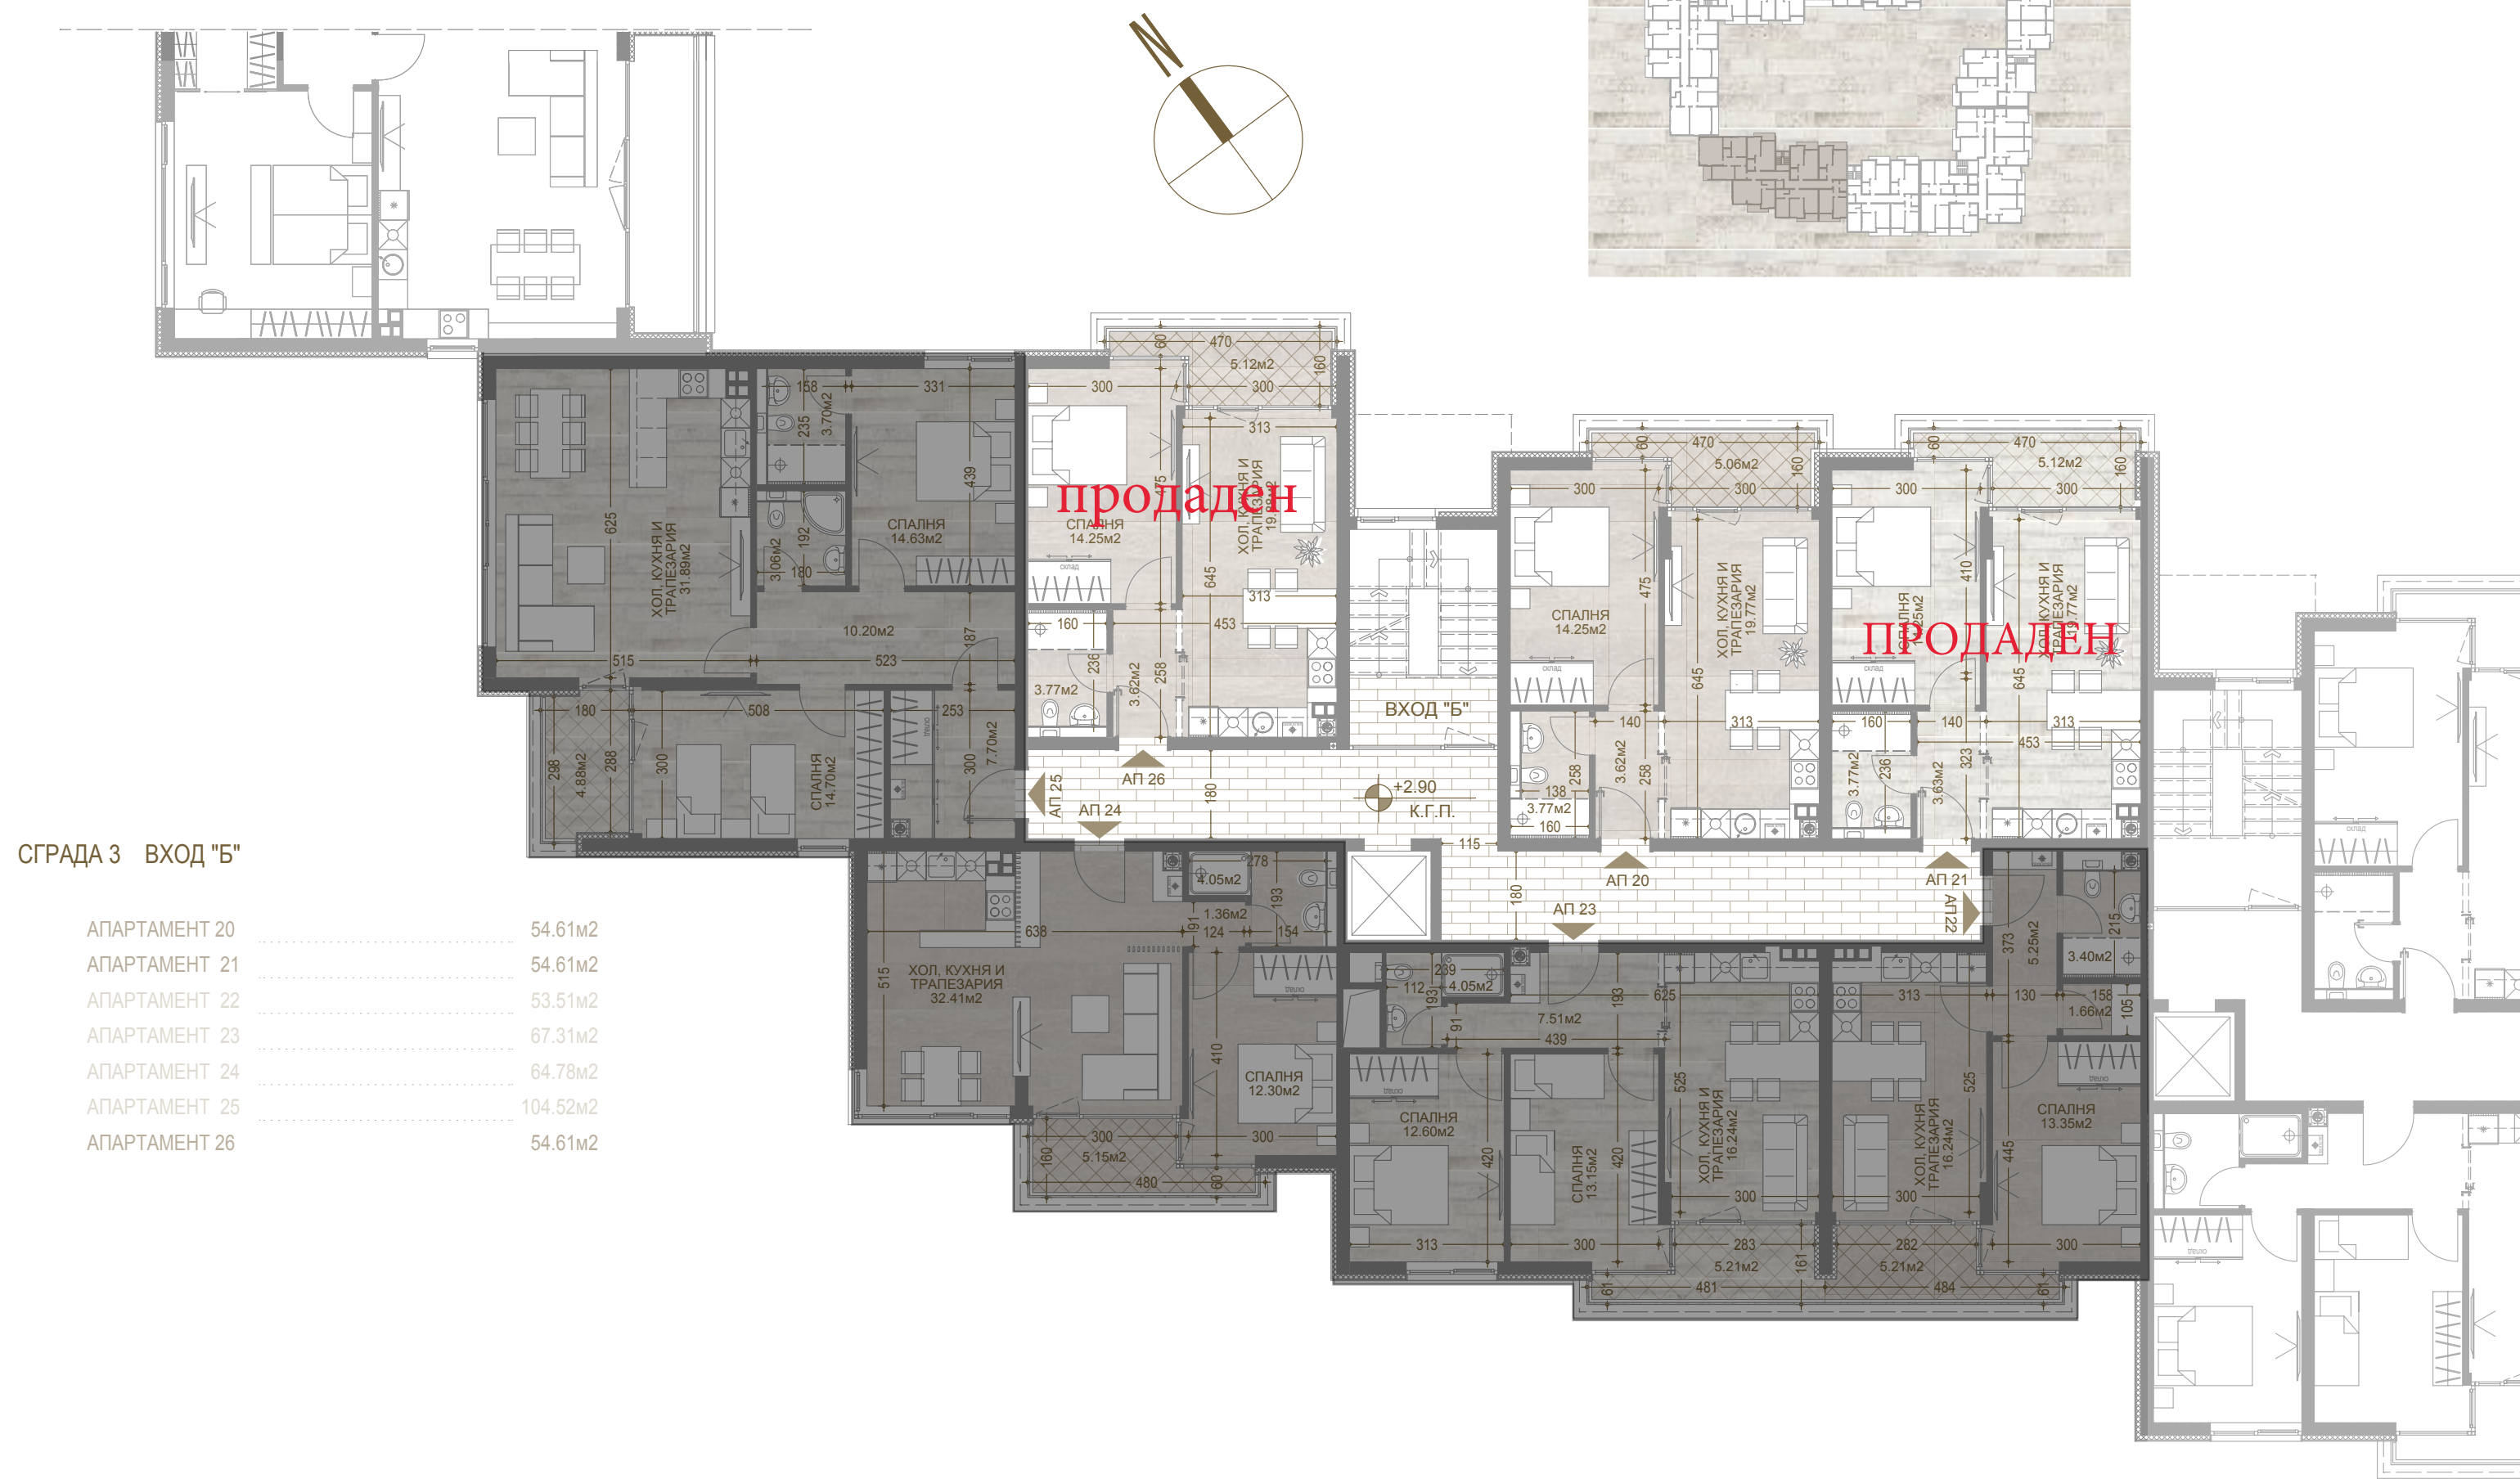


продаден


ПРОДАДЕН

ЖИЛИЩНИ СГРАДИ С ОФИСИ, БИСТРО И ПОДЗЕМНИ ГАРАЖИ в УПИ I-1242 и УПИ II-1242,
кв.70, м. „Манастирски ливади -изток", район "Триадница", гр. София

ЖИЛИЩНИ СГРАДИ С ОФИСИ, БИСТРО И ПОДЗЕМНИ ГАРАЖИ в УПИ I-1242 и УПИ II-1242,
кв.70, м. „Манастирски ливади -изток", район "Триадница", гр. София

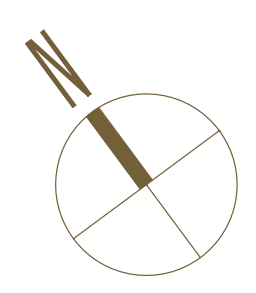


АПАРТАМЕНТ 7	54.61m2
АПАРТАМЕНТ 8	54.61m2
АПАРТАМЕНТ 9	92.79m2
АПАРТАМЕНТ 10	54.61m2
АПАРТАМЕНТ 11	54.59m2
АПАРТАМЕНТ 12	75.01m2

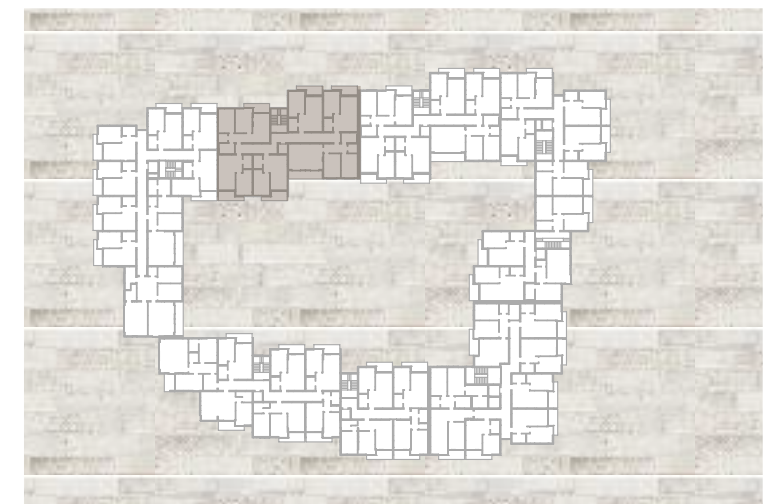




СГРАДА 4 ВХОД "Б" РАЗПРЕДЕЛЕНИЕ КОТИ +2.90 М 1:125

ЖИЛИЩНИ СГРАДИ С ОФИСИ, БИСТРО И ПОДЗЕМНИ ГАРАЖИ в УПИ I-1242 и УПИ II-1242,
кв.70, м. „Манастирски ливади -изток", район "Триадица", гр. София

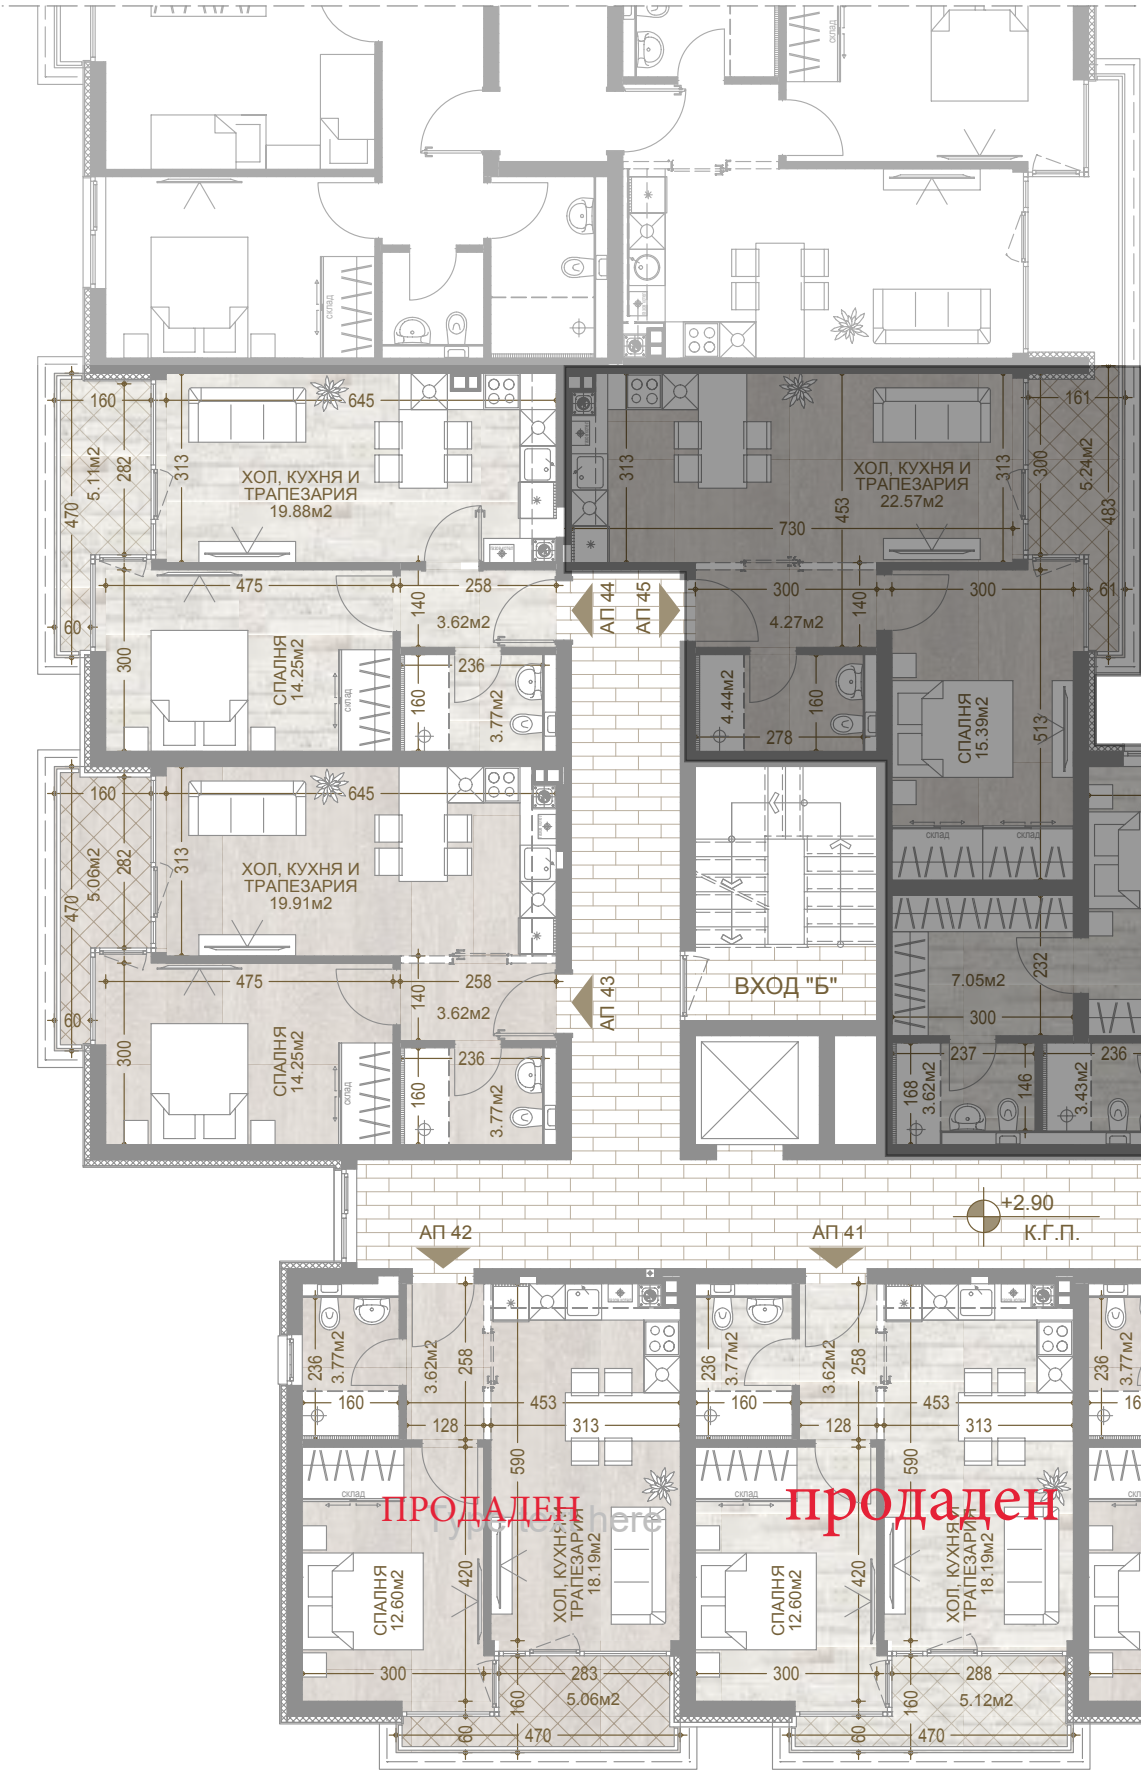


СГРАДА 4 ВХОД "Б"

АПАРТАМЕНТ 37	100.33м2
АПАРТАМЕНТ 38	143.81м2
АПАРТАМЕНТ 39	51.56м2
АПАРТАМЕНТ 40	51.00м2
АПАРТАМЕНТ 41	51.04м2
АПАРТАМЕНТ 42	51.95м2
АПАРТАМЕНТ 43	54.61м2
АПАРТАМЕНТ 44	54.61м2
АПАРТАМЕНТ 45	60.50м2

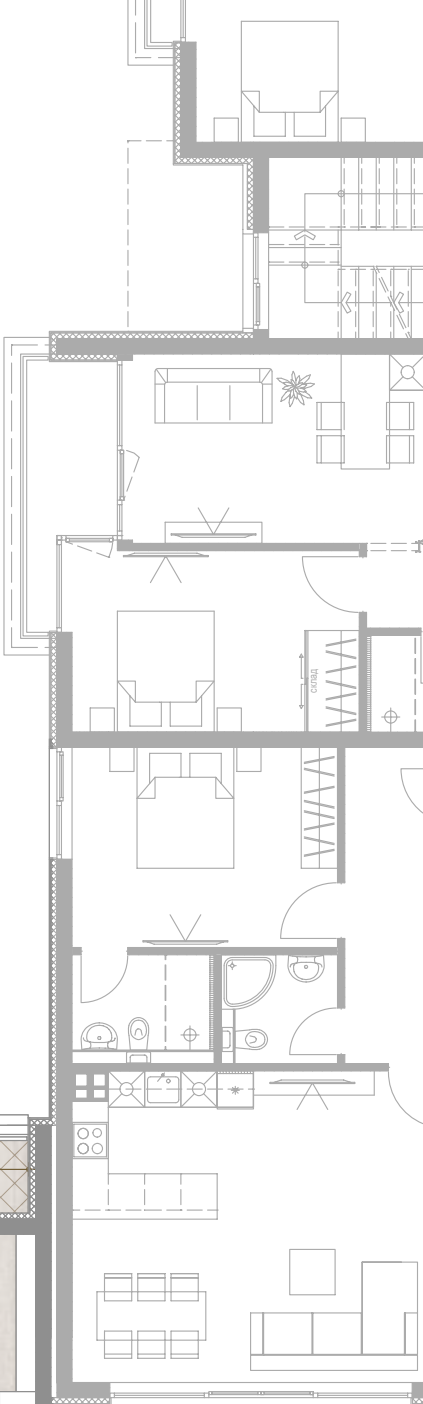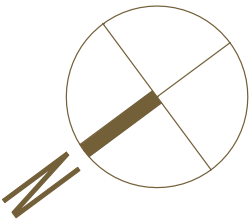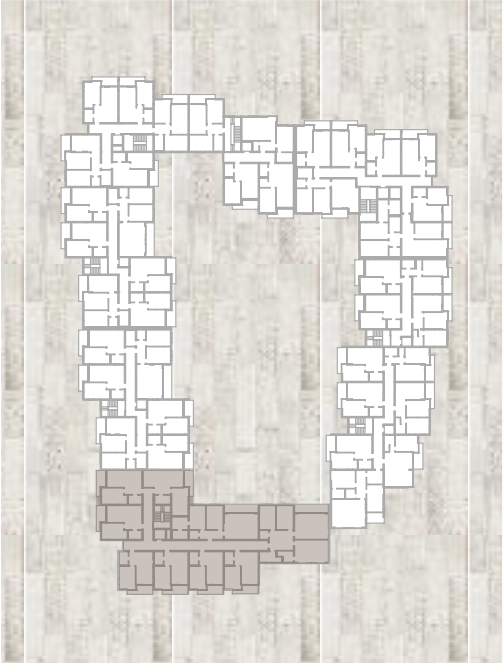

СГРАДА 2 и СГРАДА 3 ВХОД "А" РАЗПРЕДЕЛЕНИЕ КОТИ +5.80 М 1:125

ЖИЛИЩНИ СГРАДИ С ОФИСИ, БИСТРО И ПОДЗЕМНИ ГАРАЖИ в УПИ I-1242
и УПИ II-1242, кв.70, м. „Манастирски ливади -изток", район "Триадица", гр. София

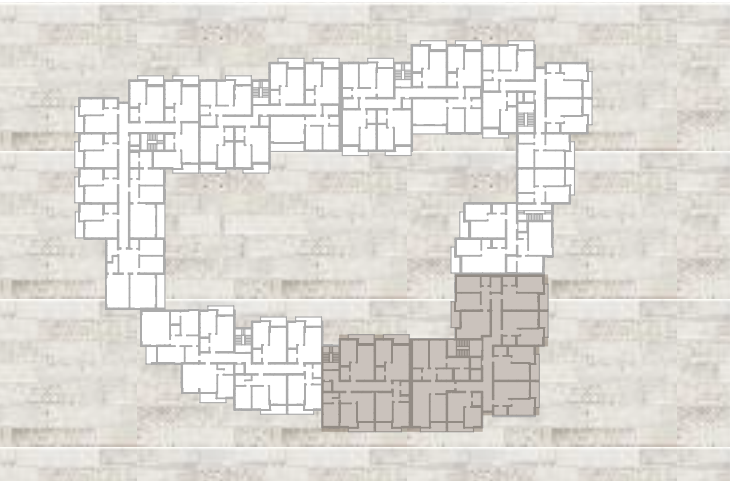


СГРАДА 2

АПАРТАМЕНТ 12	87.23м2
АПАРТАМЕНТ 13	54.59м2
АПАРТАМЕНТ 14	54.59м2
АПАРТАМЕНТ 15	54.64м2
АПАРТАМЕНТ 16	55.62м2
АПАРТАМЕНТ 17	46.12м2
АПАРТАМЕНТ 18	135.50м2



СГРАДА 3 ВХОД "А"

АПАРТАМЕНТ 7	54.61м2
АПАРТАМЕНТ 8	54.51м2
АПАРТАМЕНТ 9	53.56м2
АПАРТАМЕНТ 10	68.32м2

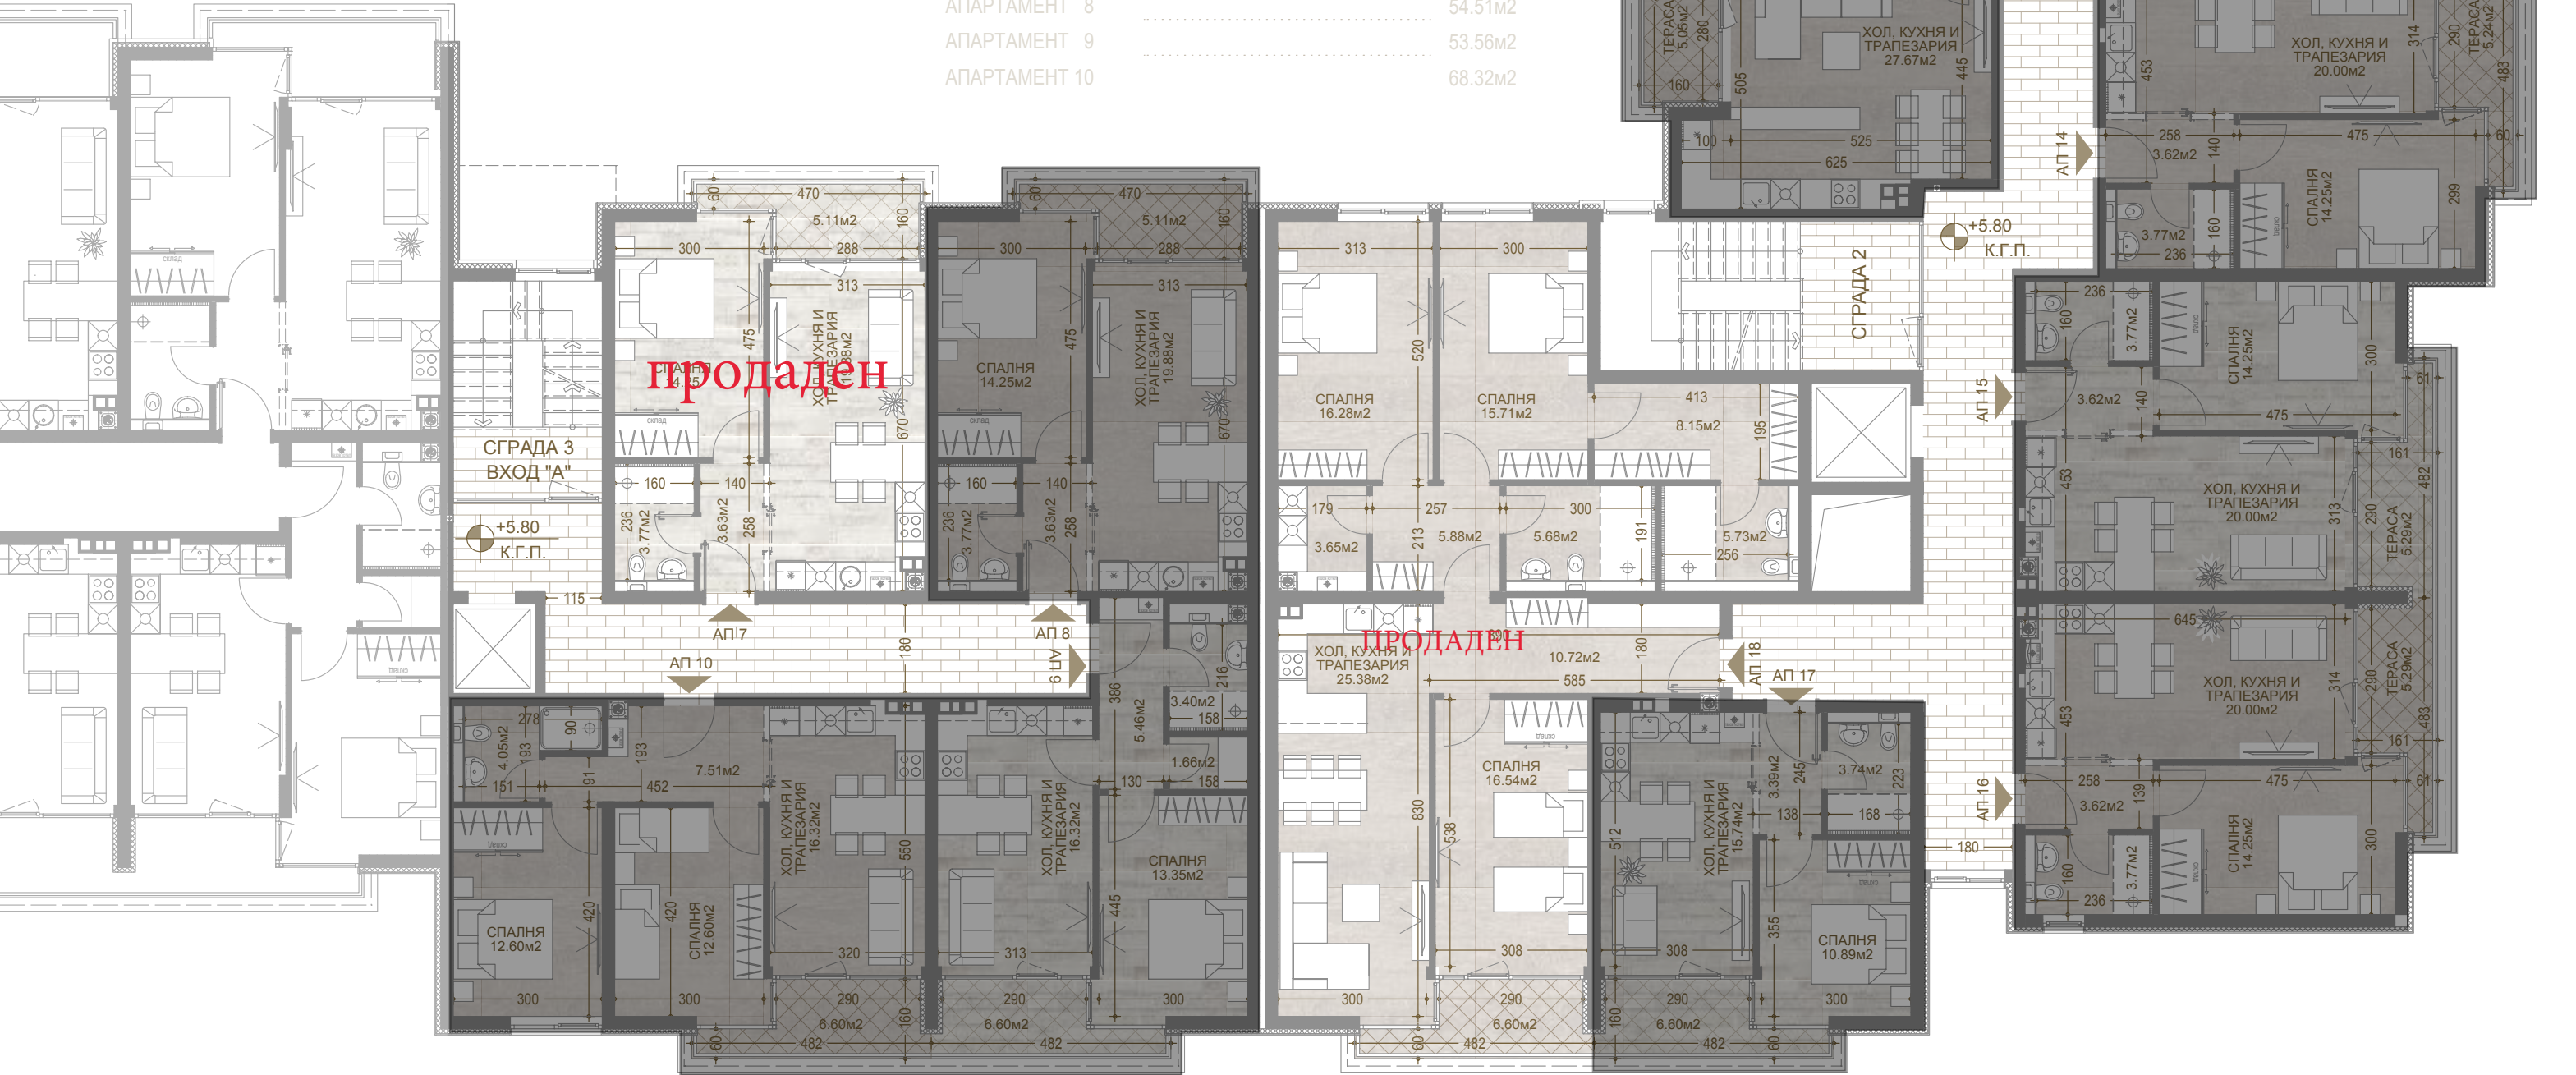

СГРАДА 3 ВХОД "Б" РАЗПРЕДЕЛЕНИЕ КОТИ +5.80 М 1:125

ЖИЛИЩНИ СГРАДИ С ОФИСИ, БИСТРО И ПОДЗЕМНИ ГАРАЖИ в УПИ I-1242 и УПИ II-1242,
кв.70, м. „Манастирски ливади -изток", район "Триадица", гр. София

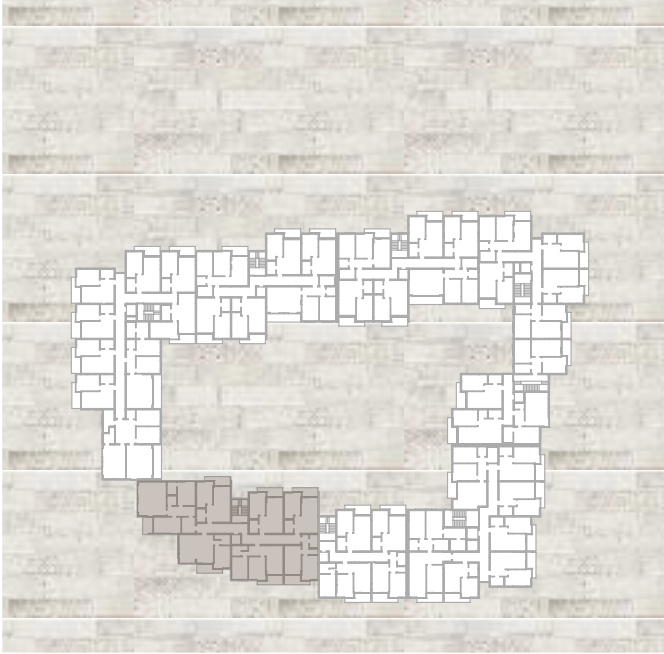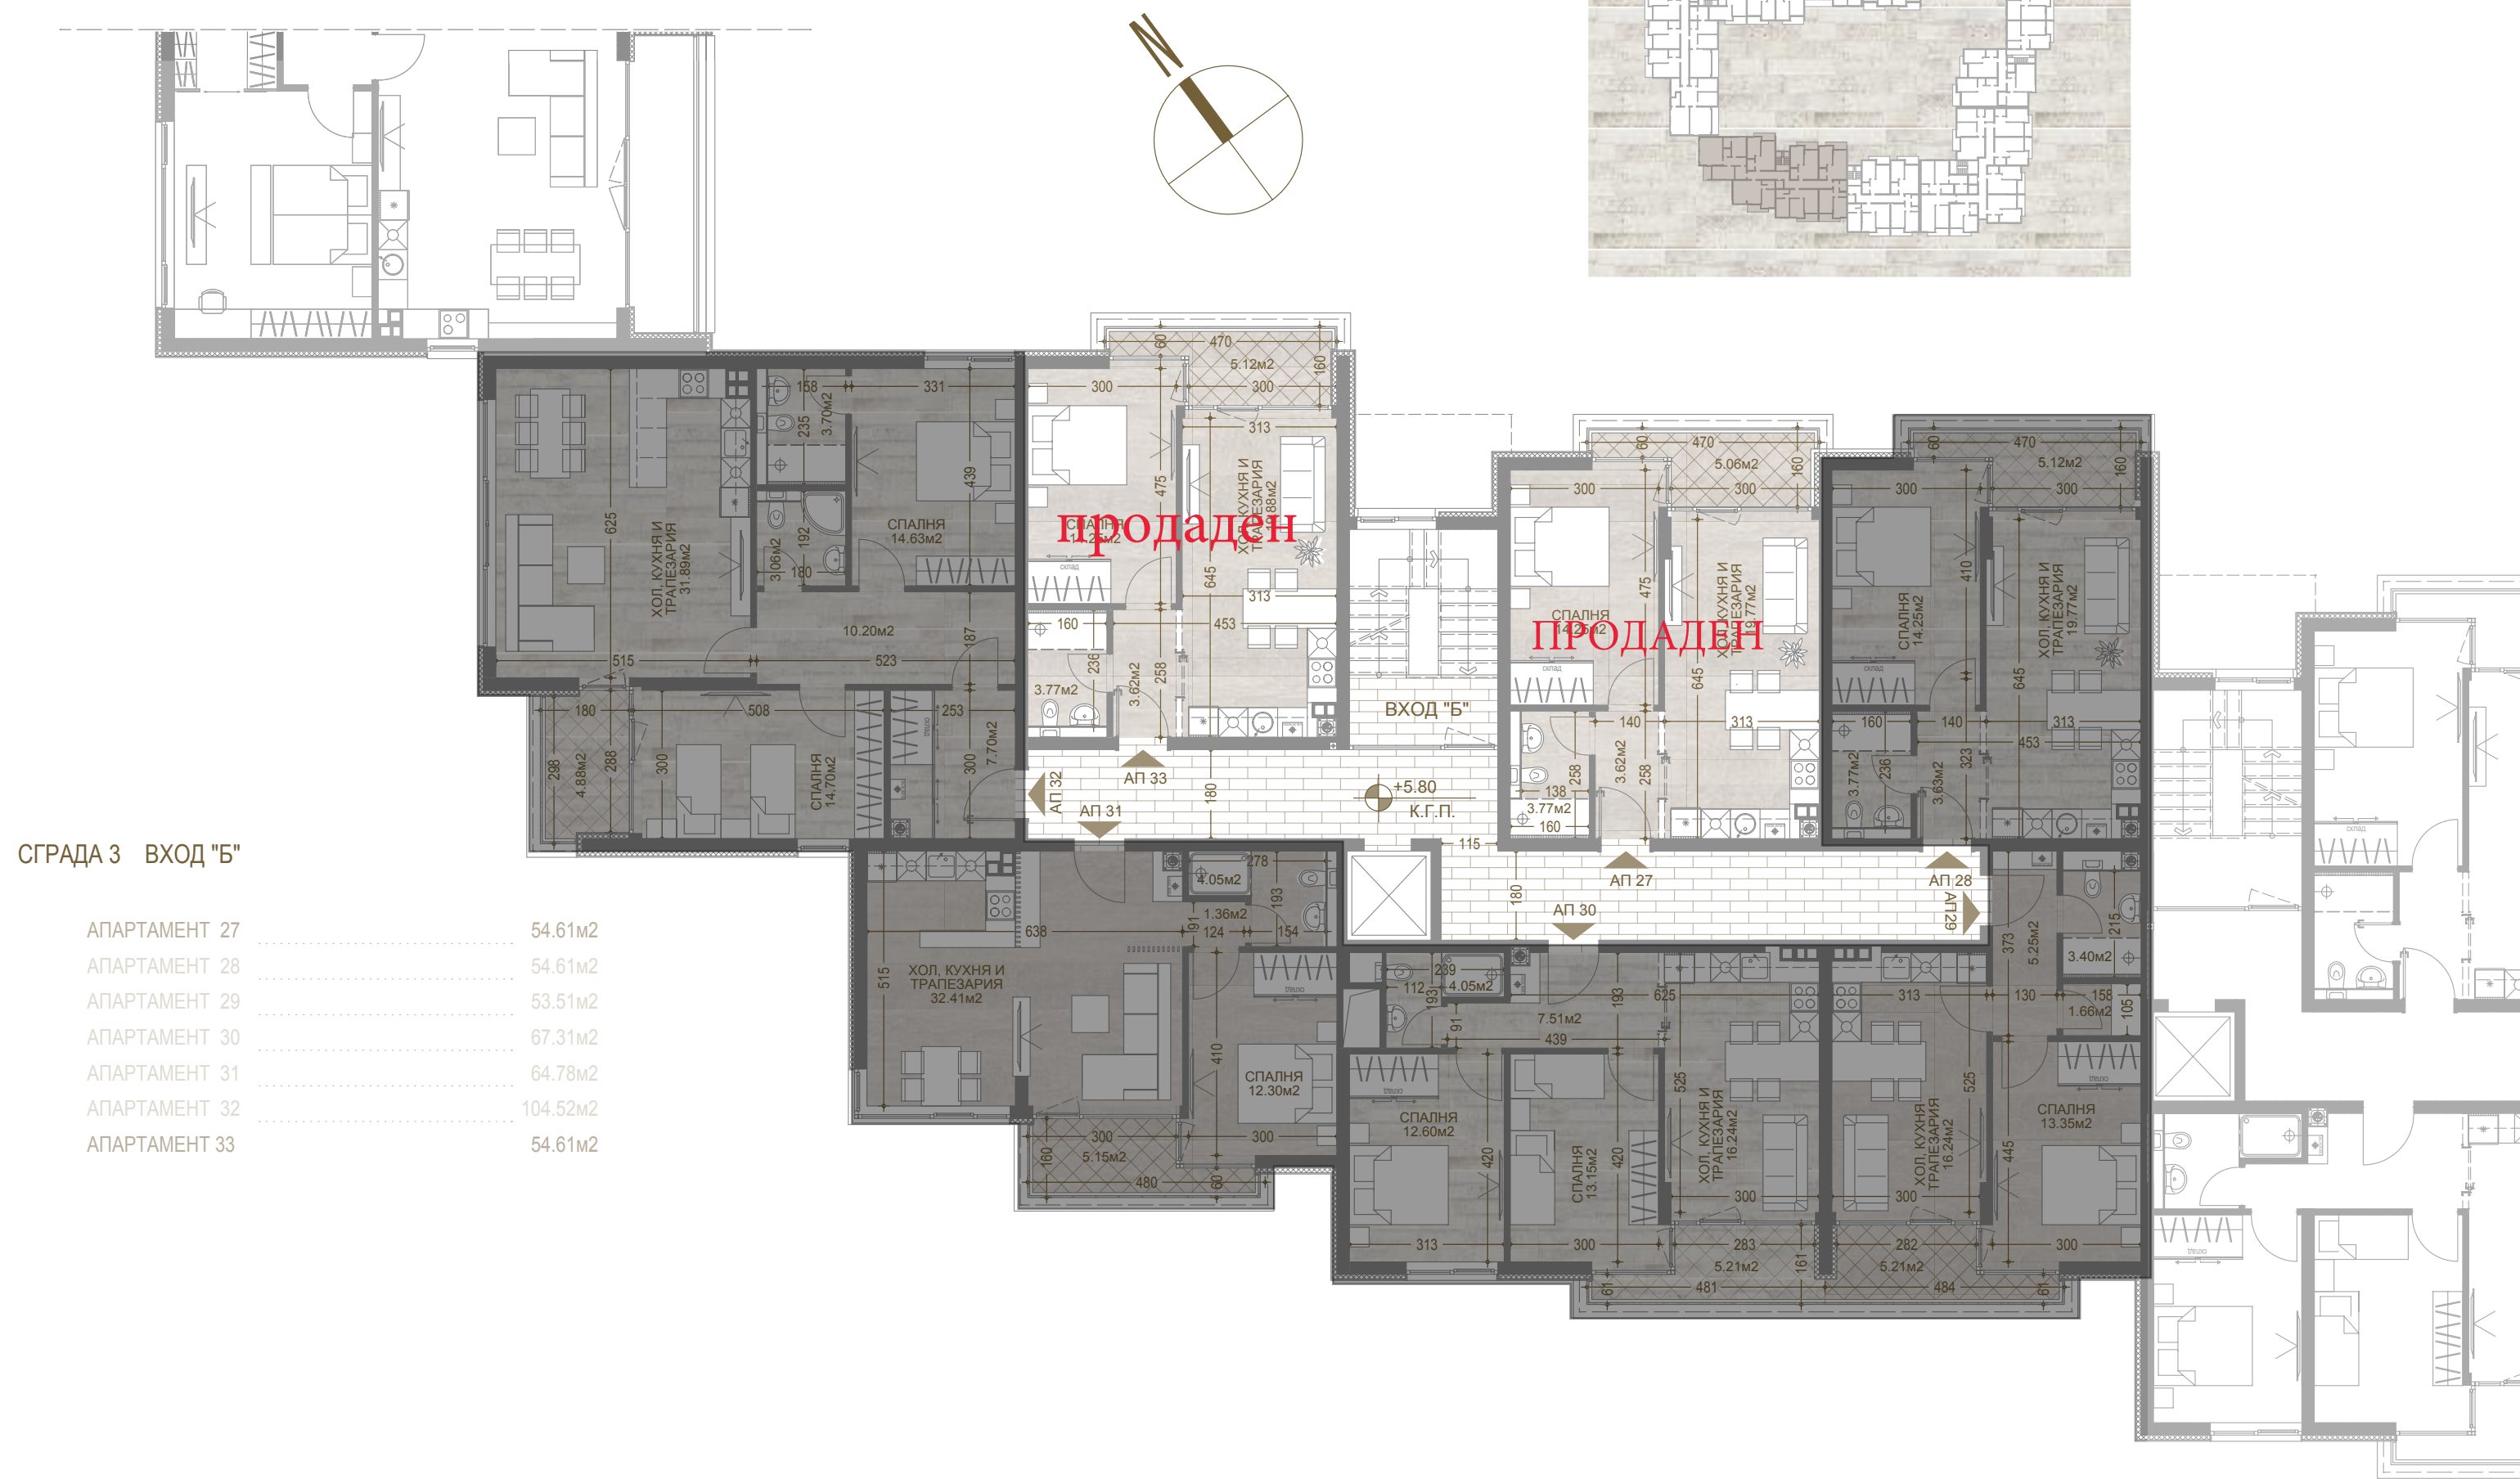

СГРАДА 4 ВХОД "А" РАЗПРЕДЕЛЕНИЕ КОТИ +5.80 М 1:125

ЖИЛИЩНИ СГРАДИ С ОФИСИ, БИСТРО И ПОДЗЕМНИ ГАРАЖИ в УПИ I-1242 и УПИ II-1242,
кв.70, м. „Манастирски ливади -изток", район "Триадица", гр. София




СГРАДА 4 ВХОД "А"

АПАРТАМЕНТ 13	54.61m2
АПАРТАМЕНТ 14	54.61m2
АПАРТАМЕНТ 15	92.79m2
АПАРТАМЕНТ 16	54.61m2
АПАРТАМЕНТ 17	54.59m2
АПАРТАМЕНТ 18	75.01m2




СГРАДА 4 ВХОД "Б" РАЗПРЕДЕЛЕНИЕ КОТИ +5.80 М 1:125

ЖИЛИЩНИ СГРАДИ С ОФИСИ, БИСТРО И ПОДЗЕМНИ ГАРАЖИ в УПИ I-1242 и УПИ II-1242,
кв.70, м. „Манастирски ливади -изток", район "Триадица", гр. София

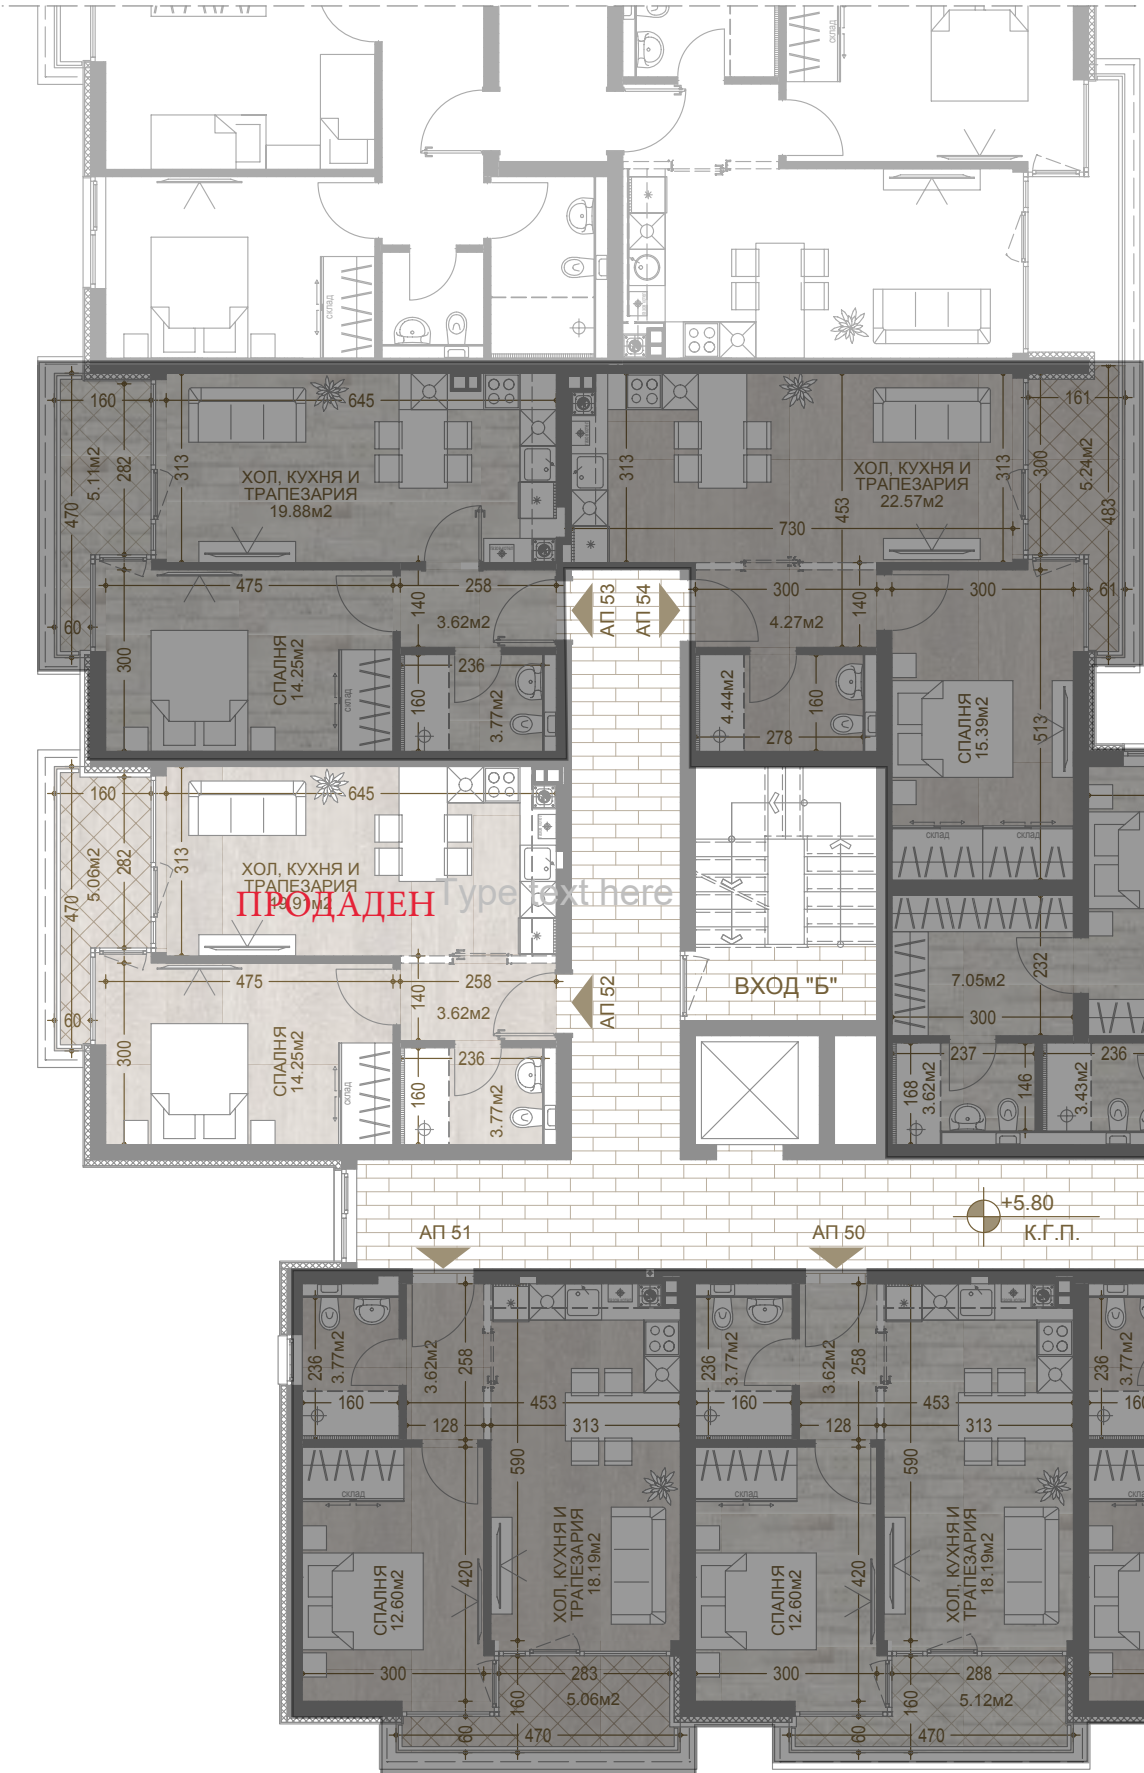


СГРАДА 4 ВХОД "Б"

АПАРТАМЕНТ 46	100.33м2
АПАРТАМЕНТ 47	143.81м2
АПАРТАМЕНТ 48	51.56м2
АПАРТАМЕНТ 49	51.00м2
АПАРТАМЕНТ 50	51.04м2
АПАРТАМЕНТ 51	51.95м2
АПАРТАМЕНТ 52	54.61м2
АПАРТАМЕНТ 53	54.61м2
АПАРТАМЕНТ 54	60.50м2

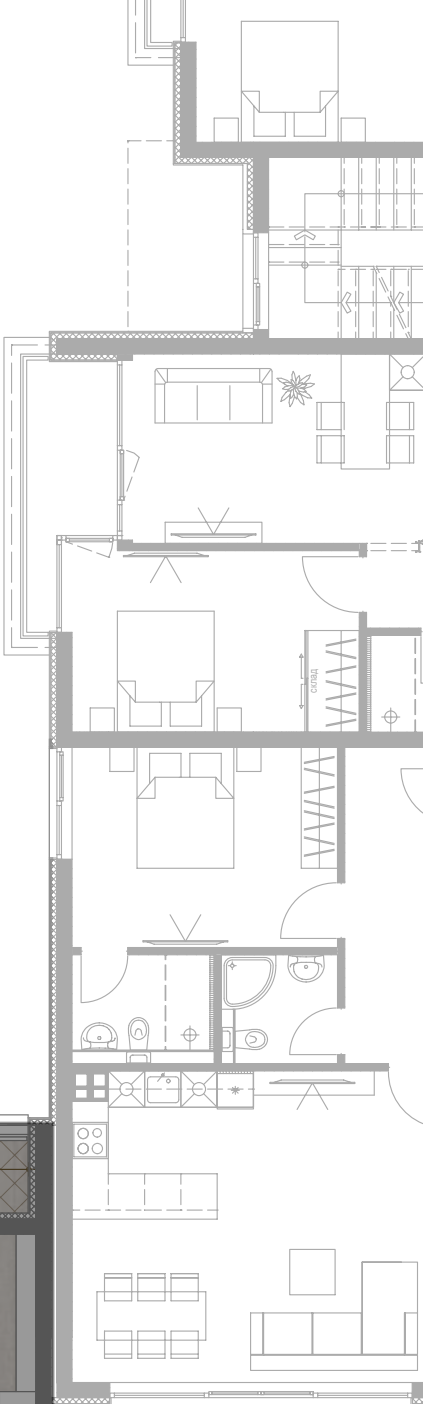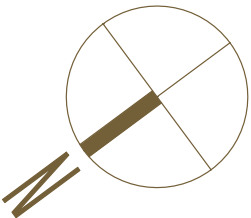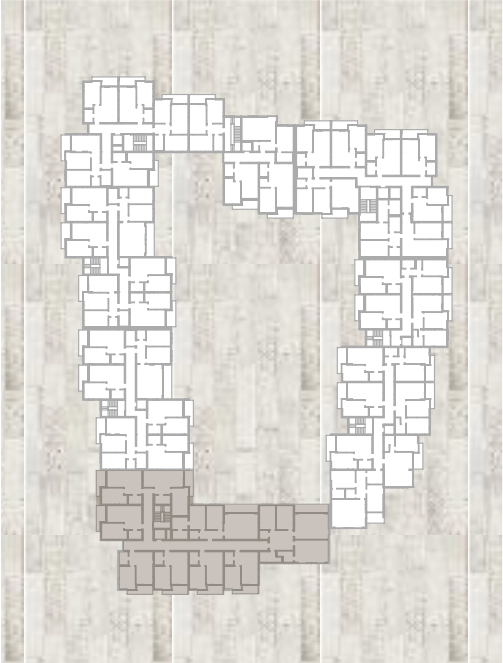

СГРАДА 2 и СГРАДА 3 ВХОД "А" РАЗПРЕДЕЛЕНИЕ КОТА +8.70 М 1:125

ЖИЛИЩНИ СГРАДИ С ОФИСИ, БИСТРО И ПОДЗЕМНИ ГАРАЖИ в УПИ I-1242
и УПИ II-1242, кв.70, м. „Манастирски ливади -изток“, район "Триадица", гр. София

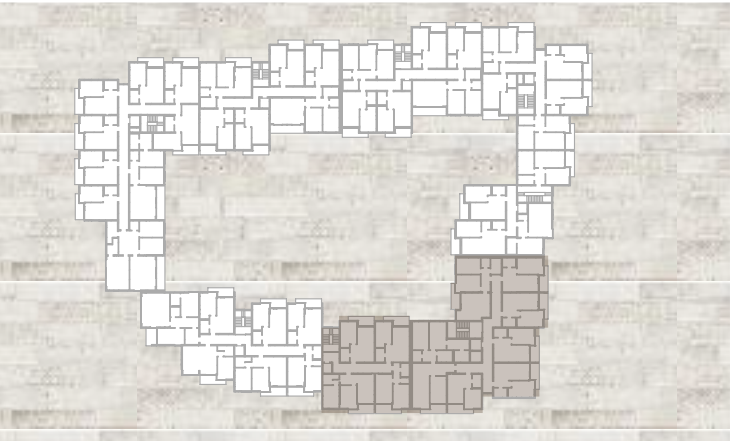


СГРАДА 2

АПАРТАМЕНТ 19	87.23м2
АПАРТАМЕНТ 20	54.59м2
АПАРТАМЕНТ 21	54.59м2
АПАРТАМЕНТ 22	54.64м2
АПАРТАМЕНТ 23	55.62м2
АПАРТАМЕНТ 24	90.37м2
ПОКРИВНА ТЕРАСА	101.29м2

СГРАДА 3 ВХОД "А"




АПАРТАМЕНТ 11	150.84м2
ПОКРИВНА ТЕРАСА	102.59м2

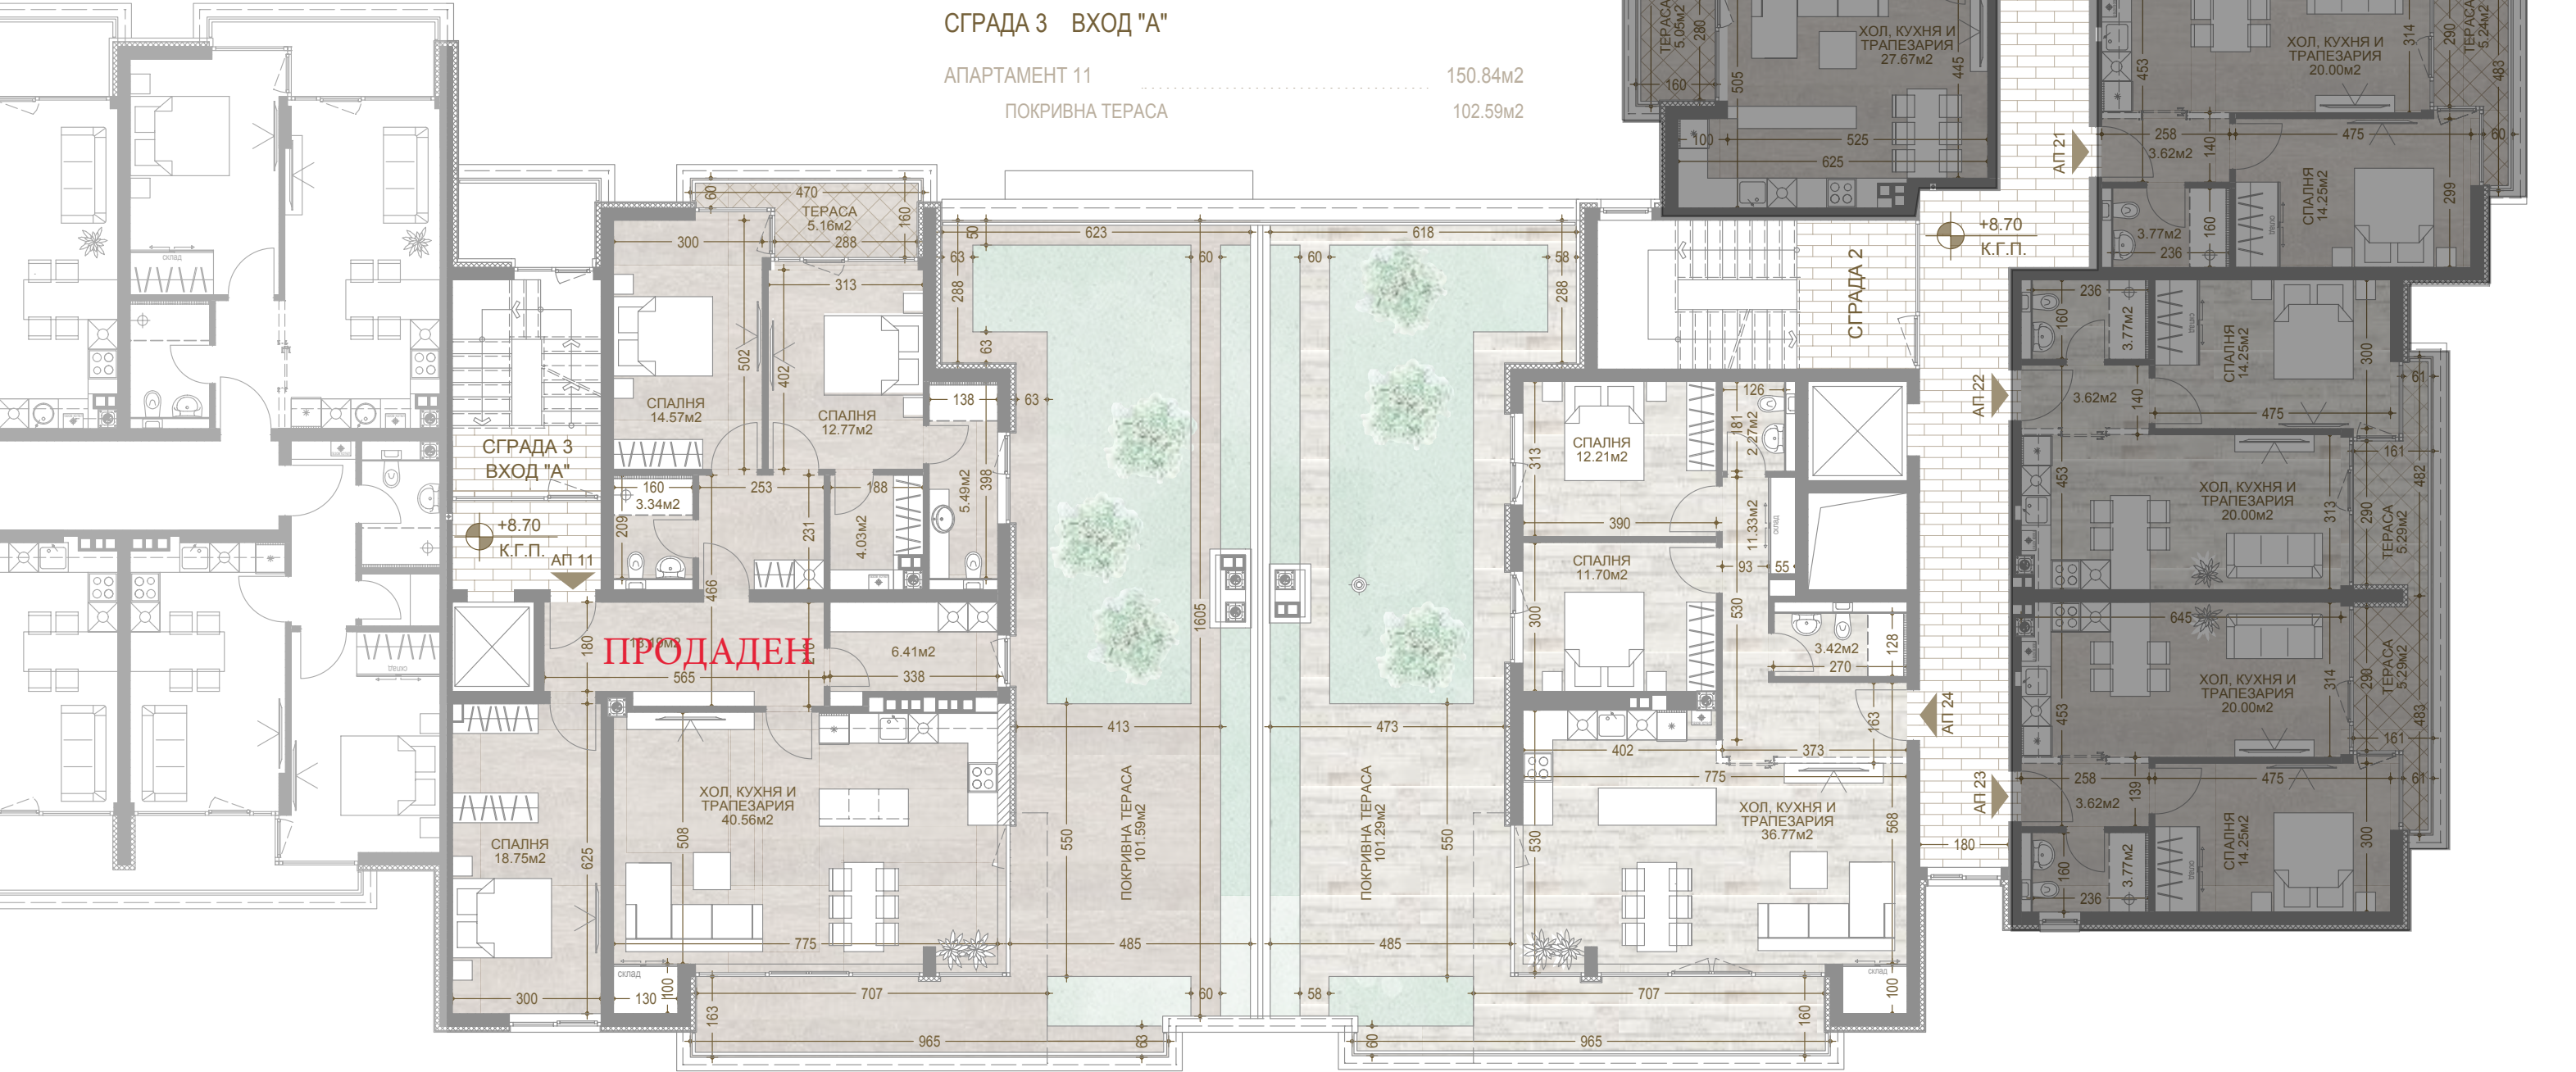

СГРАДА 3 ВХОД "Б" РАЗПРЕДЕЛЕНИЕ КОТА +8.70

М 1:125

ЖИЛИЩНИ СГРАДИ С ОФИСИ, БИСТРО И ПОДЗЕМНИ ГАРАЖИ в УПИ I-1242 и УПИ II-1242,
кв.70, м. „Манастирски ливади -изток", район "Триадица", гр. София

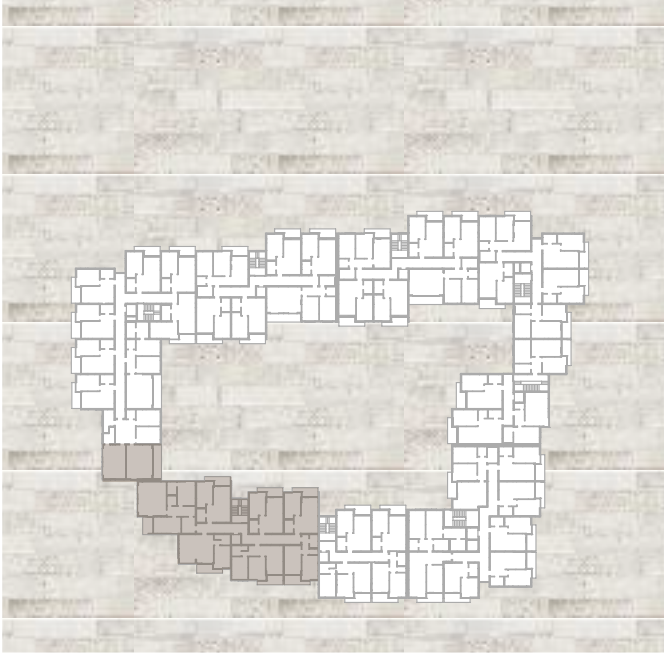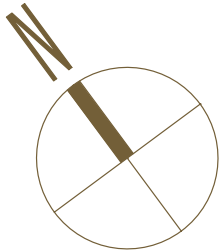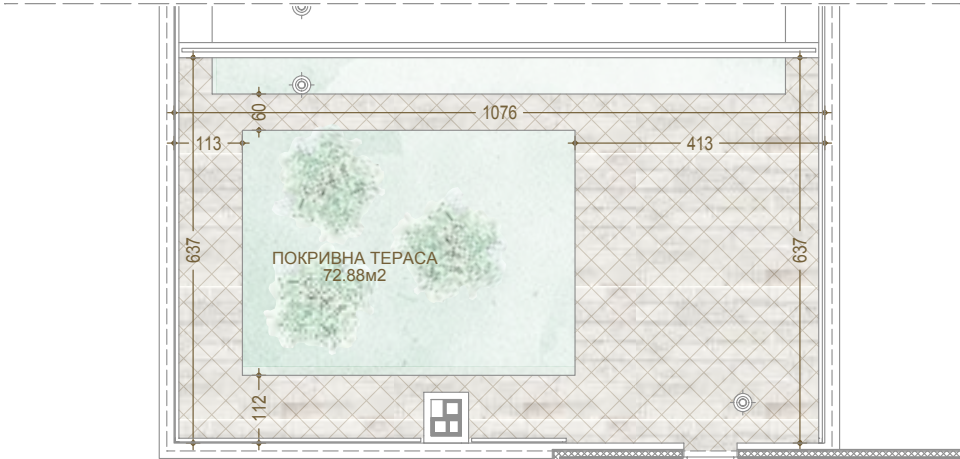

СГРАДА 3 ВХОД "Б"

АПАРТАМЕНТ 34	54.61m ²
АПАРТАМЕНТ 35	54.61m ²
АПАРТАМЕНТ 36	53.51m ²
АПАРТАМЕНТ 37	67.31m ²
АПАРТАМЕНТ 38	64.83m ²
АПАРТАМЕНТ 39	105.08m ²
ПОКРИВНА ТЕРАСА	72.88m ²
АПАРТАМЕНТ 40	54.61m ²


M 1:125

ЖИЛИЩНИ СГРАДИ С ОФИСИ, БИСТРО И ПОДЗЕМНИ ГАРАЖИ в УПИ I-1242 и УПИ II-1242,
кв.70, м. „Манастирски ливади -изток", район "Триадница", гр. София




СГРАДА 4 ВХОД "А"

ΑΠΑΡΤΑΜΕΝΤ 19	54.61m2
ΑΠΑΡΤΑΜΕΝΤ 20	54.61m2
ΑΠΑΡΤΑΜΕΝΤ 21	92.74m2

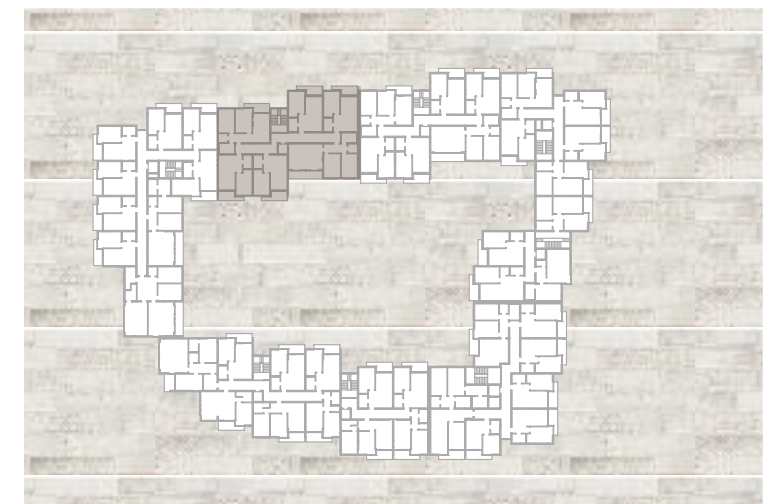




СГРАДА 4 ВХОД "Б" РАЗПРЕДЕЛЕНИЕ КОТА +8.70 М 1:125

ЖИЛИЩНИ СГРАДИ С ОФИСИ, БИСТРО И ПОДЗЕМНИ ГАРАЖИ в УПИ I-1242 и УПИ II-1242, кв.70, м. „Манастирски ливади -изток", район "Триадица", гр. София

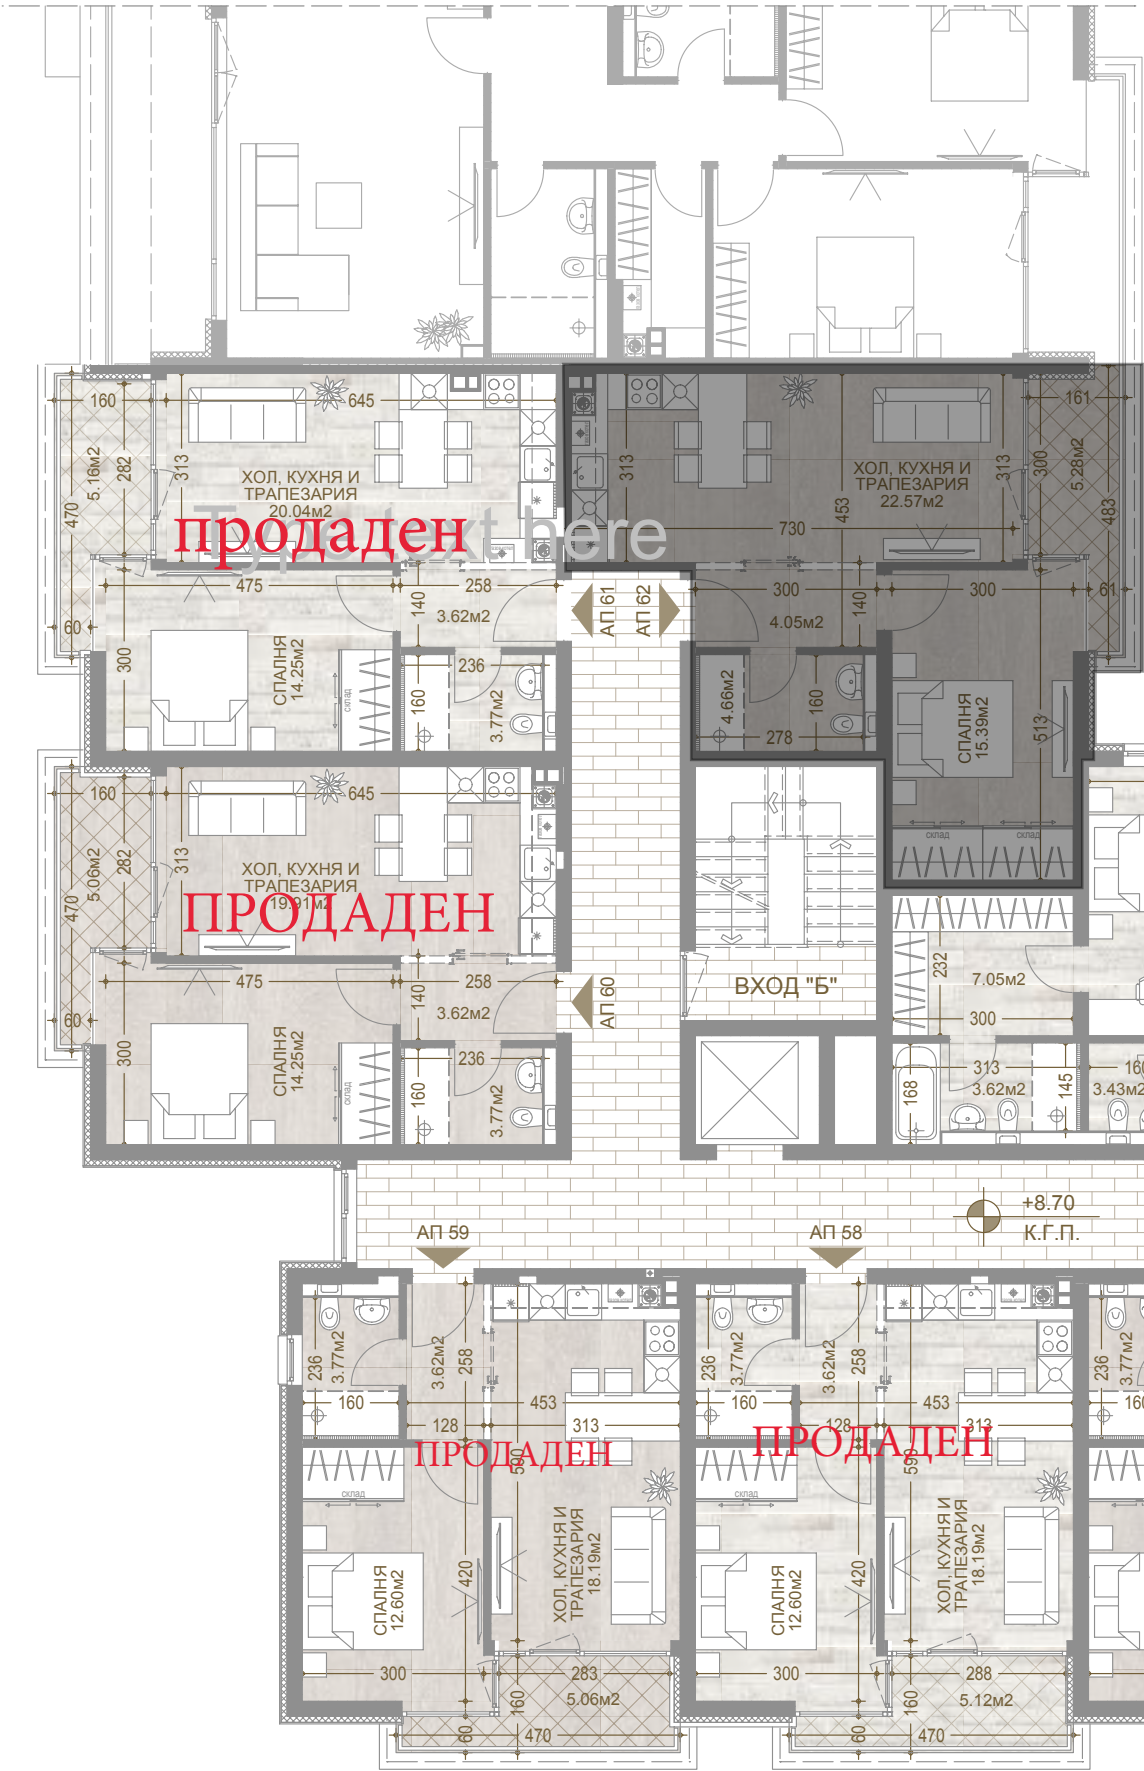



СГРАДА 4 ВХОД "Б"

АПАРТАМЕНТ 55-56	173.27m2
ПОКРИВНА ТЕРАСА	70.13m2
АПАРТАМЕНТ 57	51.04m2
АПАРТАМЕНТ 58	51.04m2
АПАРТАМЕНТ 59	51.95m2
АПАРТАМЕНТ 60	54.61m2
АПАРТАМЕНТ 61	54.61m2
АПАРТАМЕНТ 62	60.55m2

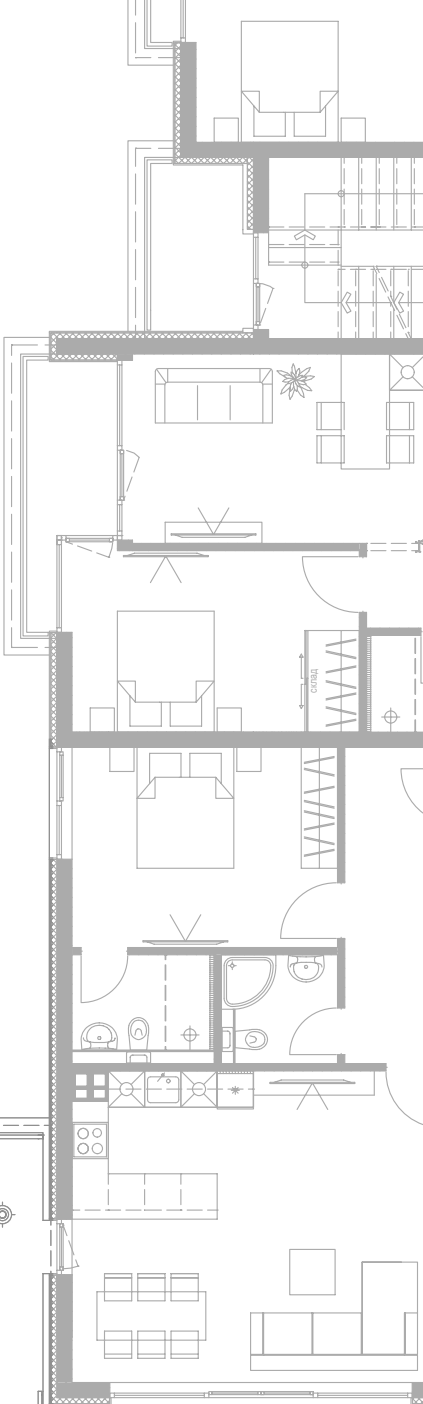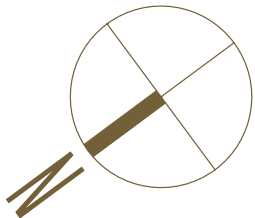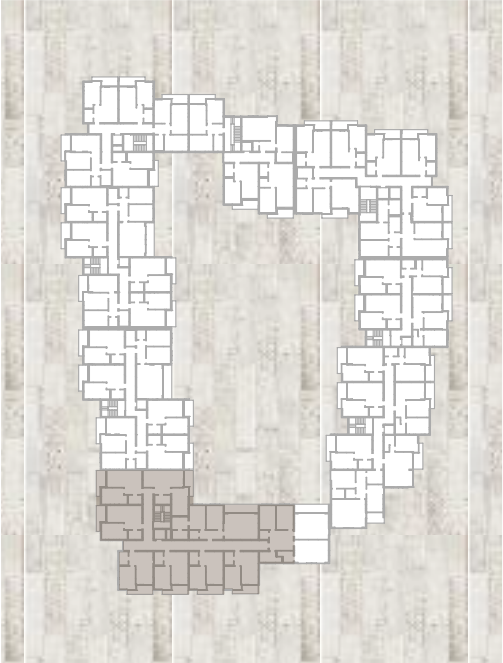

СГРАДА 2 и СГРАДА 3 ВХОД "А" РАЗПРЕДЕЛЕНИЕ КОТА +11.60 М 1:125

ЖИЛИЩНИ СГРАДИ С ОФИСИ, БИСТРО И ПОДЗЕМНИ ГАРАЖИ в УПИ I-1242
и УПИ II-1242, кв.70, м. „Манастирски ливади -изток", район "Триадица", гр. София

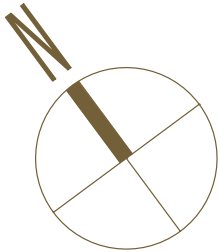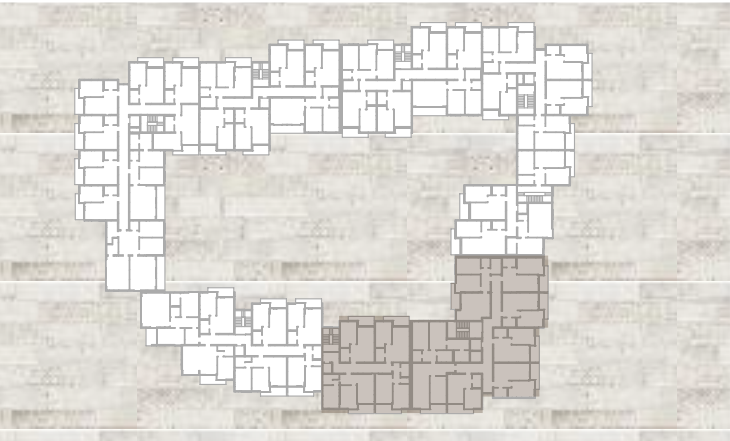

СГРАДА 2


АПАРТАМЕНТ 25	87.23м2
АПАРТАМЕНТ 26	54.59м2
АПАРТАМЕНТ 27	54.59м2
АПАРТАМЕНТ 28	54.64м2
АПАРТАМЕНТ 29	54.62м2
АПАРТАМЕНТ 30	105.59м2

СГРАДА 3 ВХОД "А"

АПАРТАМЕНТ 12	165.64м2
---------------	----------




M 1:125

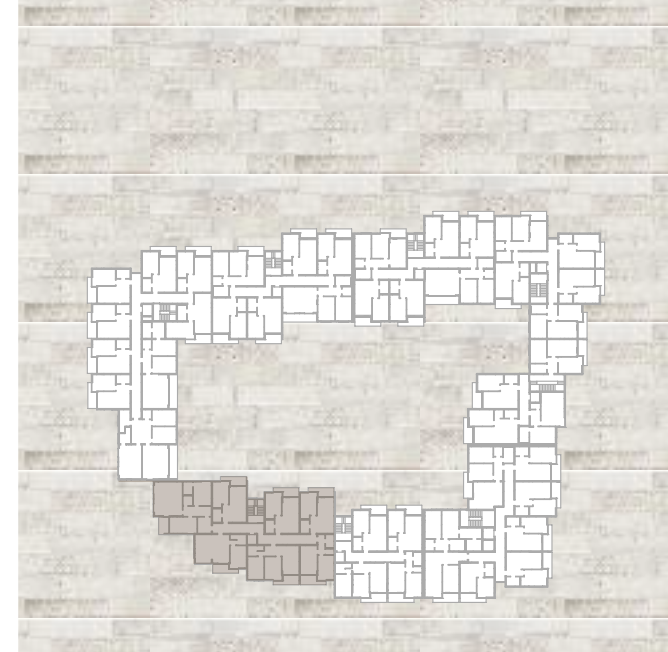

СГРАДА 3 ВХОД "Б"

СГРАДА 4 ВХОД "А" РАЗПРЕДЕЛЕНИЕ КОТА +11.60 М 1:125

ЖИЛИЩНИ СГРАДИ С ОФИСИ, БИСТРО И ПОДЗЕМНИ ГАРАЖИ в УПИ I-1242 и УПИ II-1242, кв.70, м. „Манастирски ливади -изток“, район "Триадица", гр. София

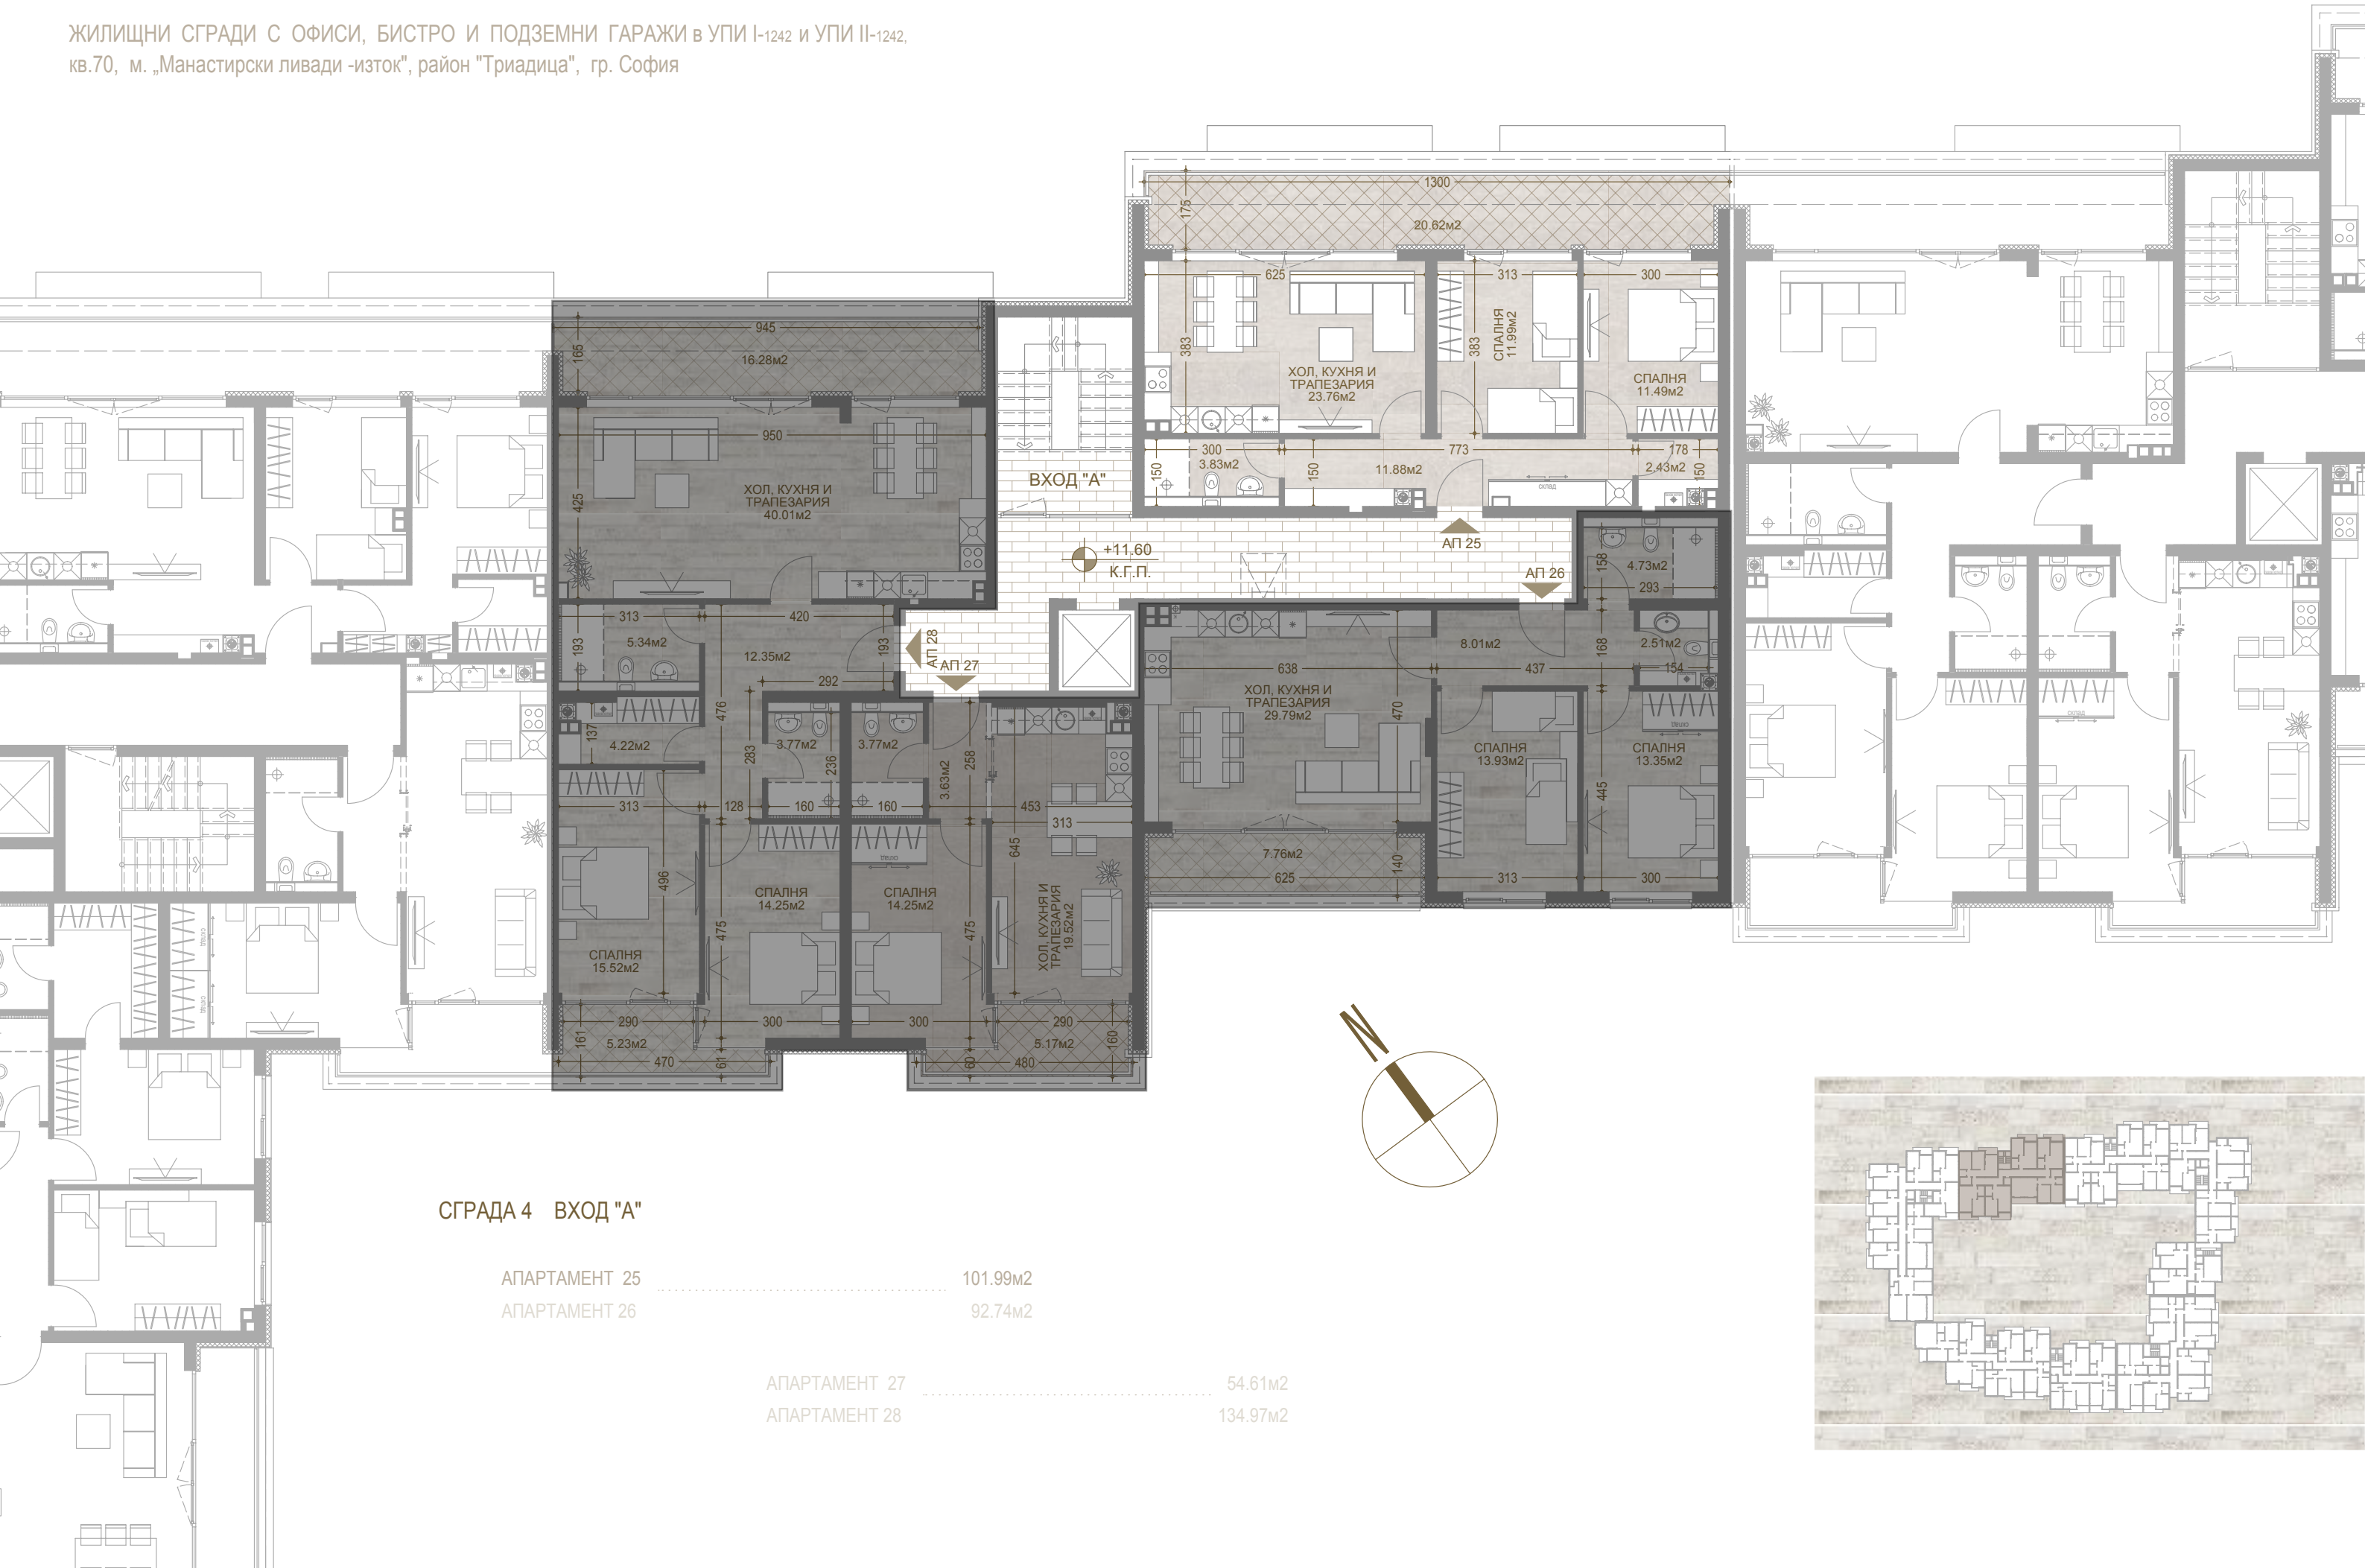




СГРАДА 4 ВХОД "Б" РАЗПРЕДЕЛЕНИЕ КОТА +11.60 М 1:125

ЖИЛИЩНИ СГРАДИ С ОФИСИ, БИСТРО И ПОДЗЕМНИ ГАРАЖИ в УПИ I-1242 и УПИ II-1242, кв.70, м. „Манастирски ливади -изток", район "Триадица", гр. София




СГРАДА 4 ВХОД "Б"

АПАРТАМЕНТ 63	101.16м2
АПАРТАМЕНТ 64	62.97м2
АПАРТАМЕНТ 65	51.04м2
АПАРТАМЕНТ 66	51.04м2
АПАРТАМЕНТ 67	51.95м2
АПАРТАМЕНТ 68	101.85м2
АПАРТАМЕНТ 69	60.50м2

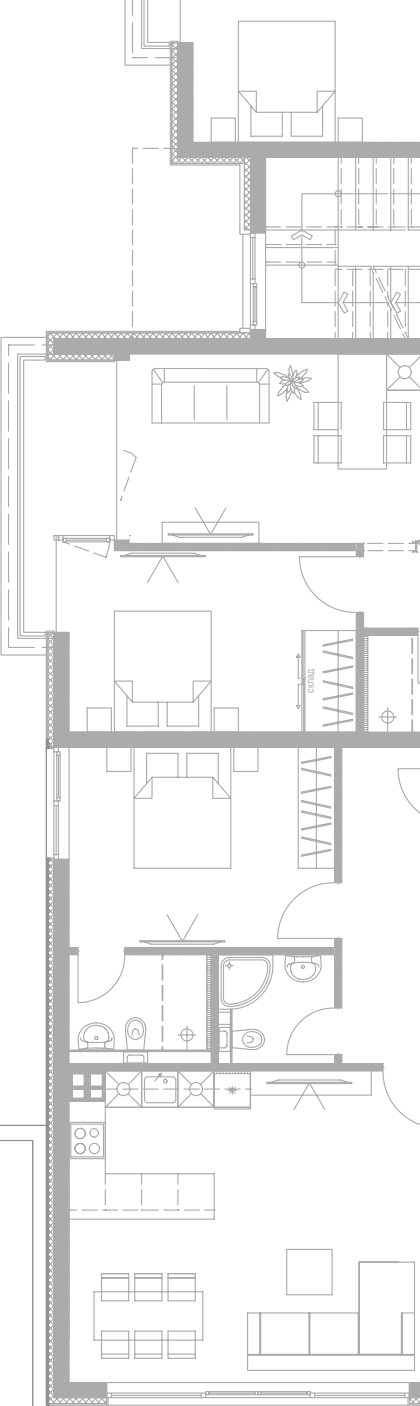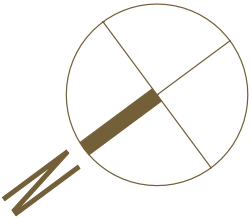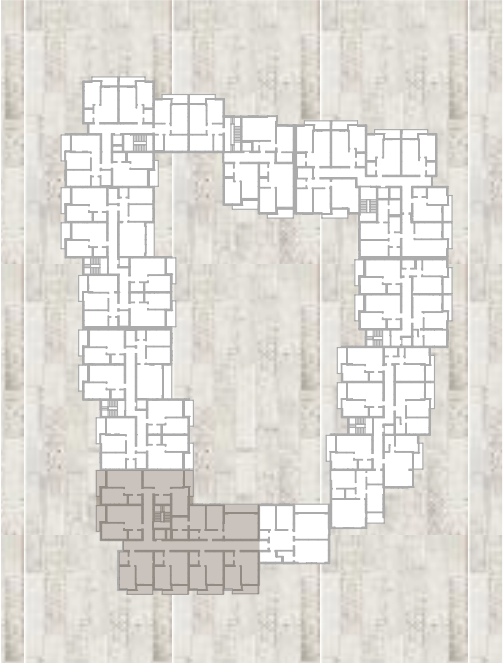


СГРАДА 2 и СГРАДА 3 ВХОД "А" РАЗПРЕДЕЛЕНИЕ КОТА +14.50 М 1:125

ЖИЛИЩНИ СГРАДИ С ОФИСИ, БИСТРО И ПОДЗЕМНИ ГАРАЖИ в УПИ I-1242
и УПИ II-1242, кв.70, м. „Манастирски ливади -изток", район "Триадица", гр. София

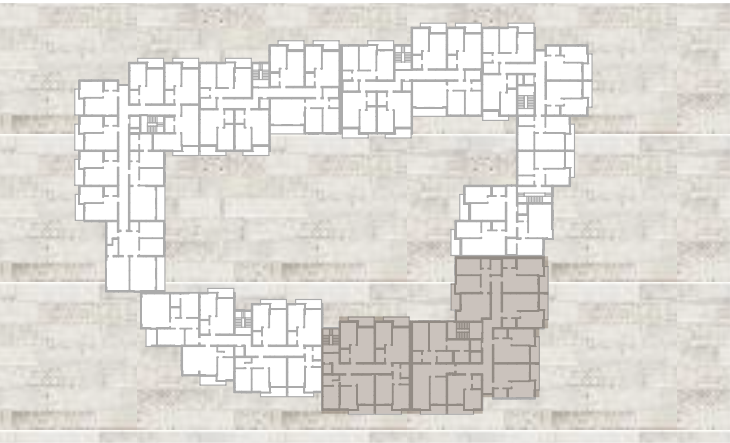



СГРАДА 2

АПАРТАМЕНТ 31	87.12м2
АПАРТАМЕНТ 32	101.85м2
АПАРТАМЕНТ 33	102.70м2
АПАРТАМЕНТ 34	96.75м2

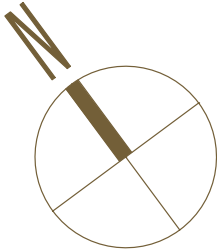

СГРАДА 3 ВХОД "А"


АПАРТАМЕНТ 13	157.01м2
---------------	----------

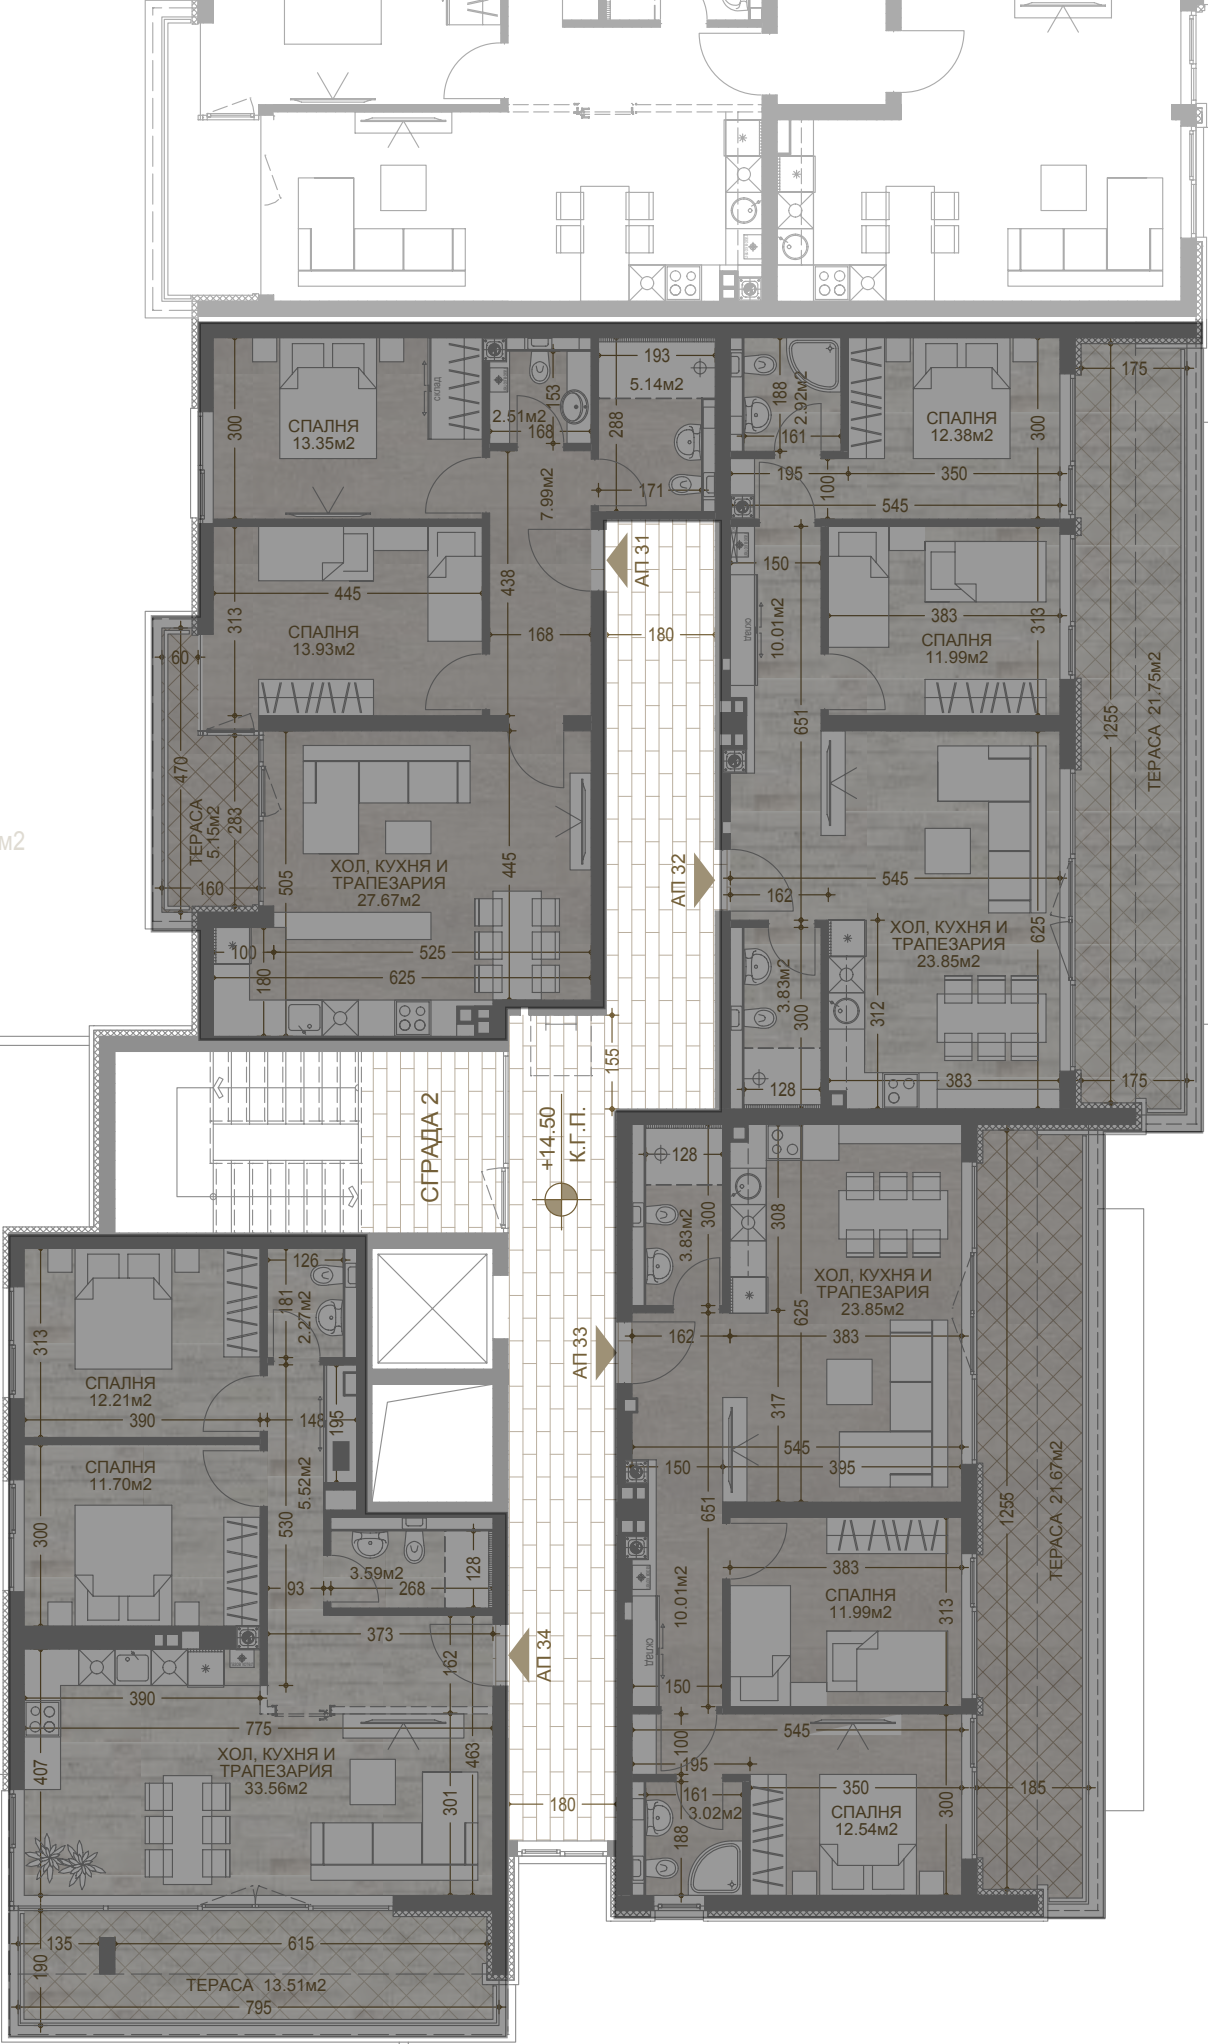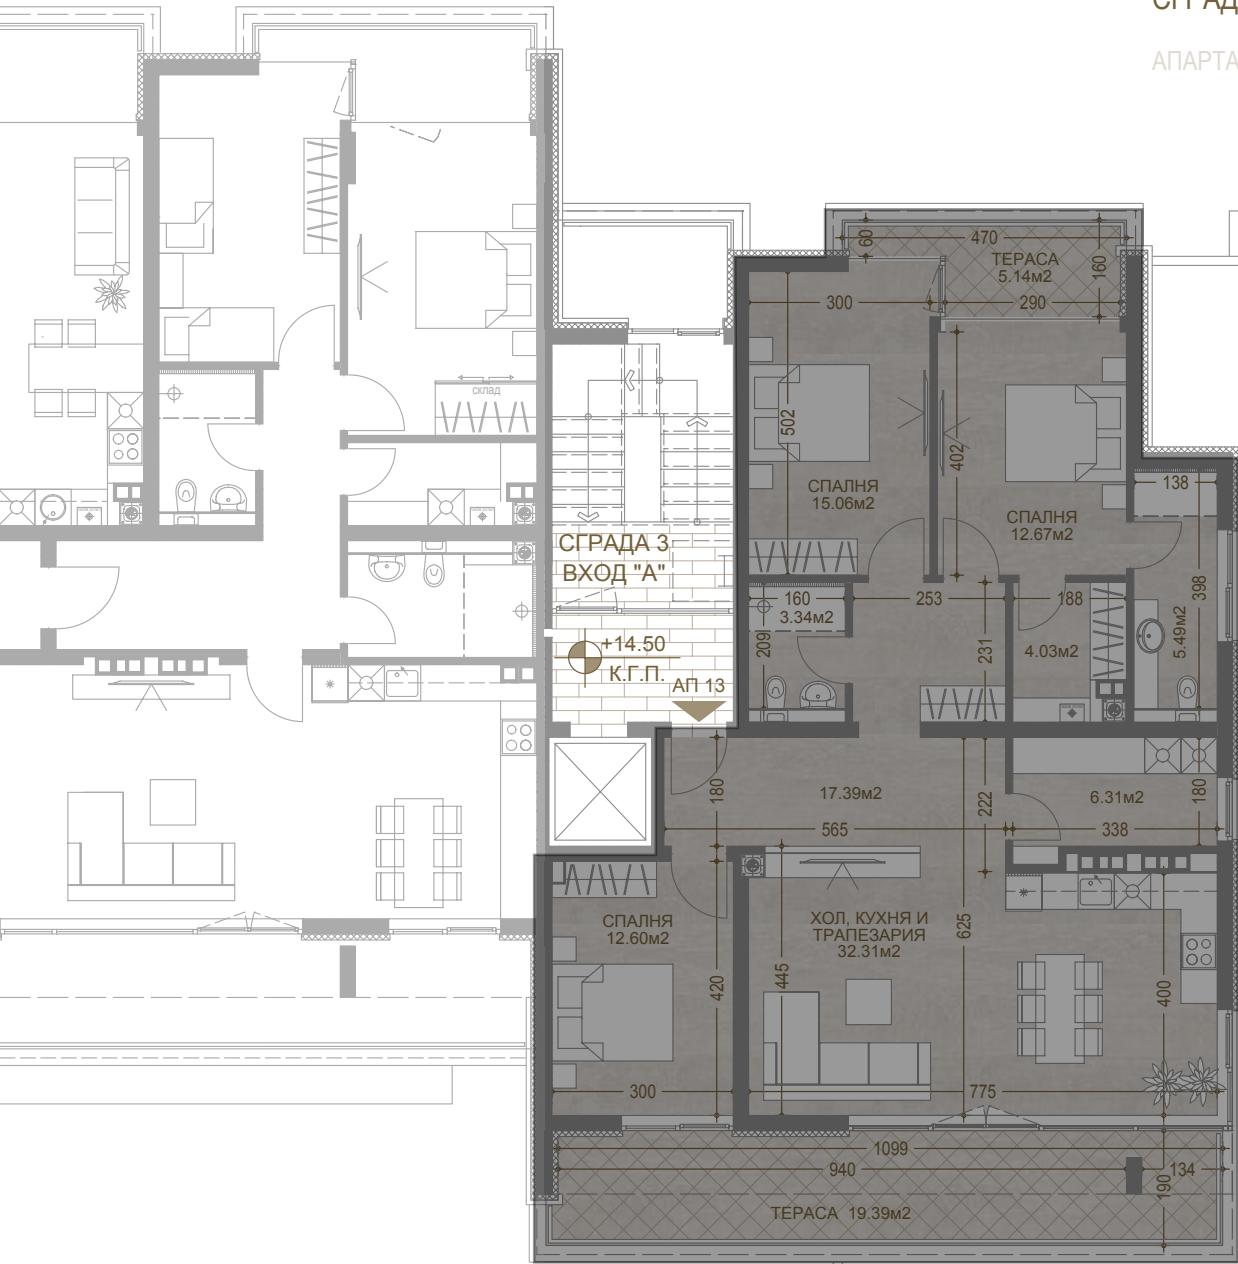

СГРАДА 3 ВХОД "Б" РАЗПРЕДЕЛЕНИЕ КОТА +14.50


М 1:125

ЖИЛИЩНИ СГРАДИ С ОФИСИ, БИСТРО И ПОДЗЕМНИ ГАРАЖИ в УПИ I-1242 и УПИ II-1242,
кв.70, м. „Манастирски ливади -изток", район "Триадица", гр. София

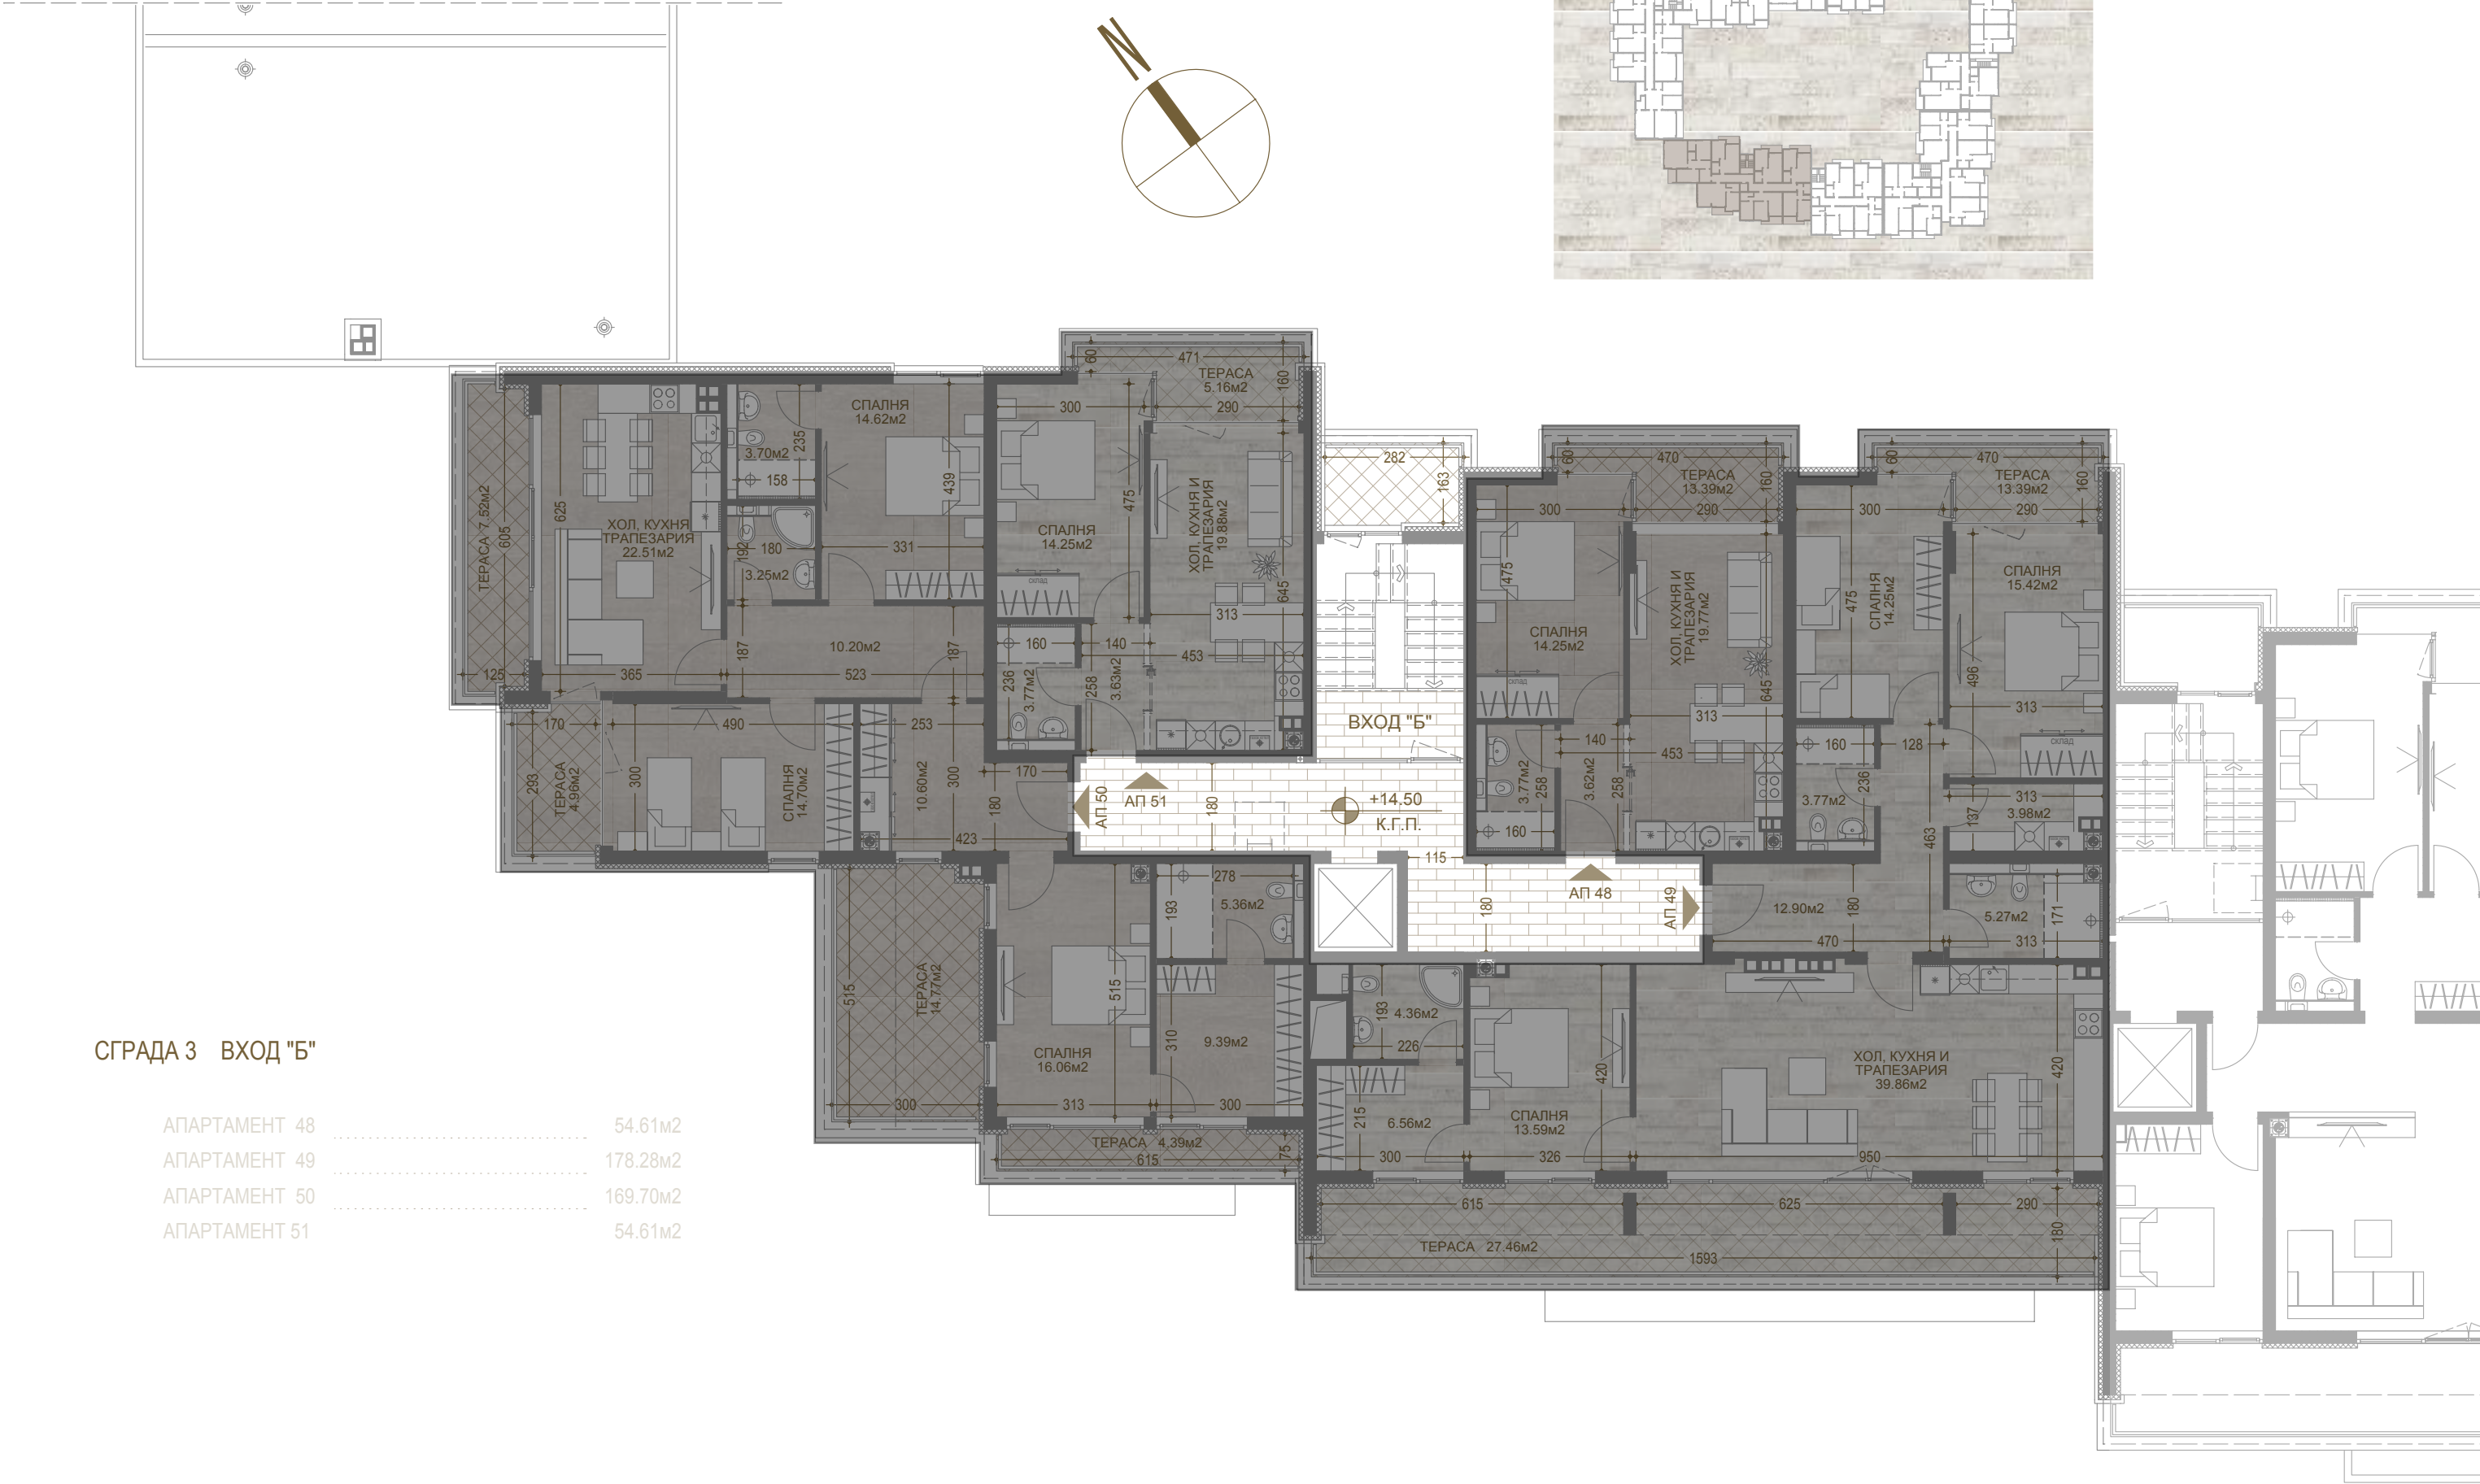

СГРАДА 4 ВХОД "Б" РАЗПРЕДЕЛЕНИЕ КОТА +14.50 М 1:125

ЖИЛИЩНИ СГРАДИ С ОФИСИ, БИСТРО И ПОДЗЕМНИ ГАРАЖИ в УПИ I-1242 и УПИ II-1242, кв.70, м. „Манастирски ливади -изток", район "Триадица", гр. София

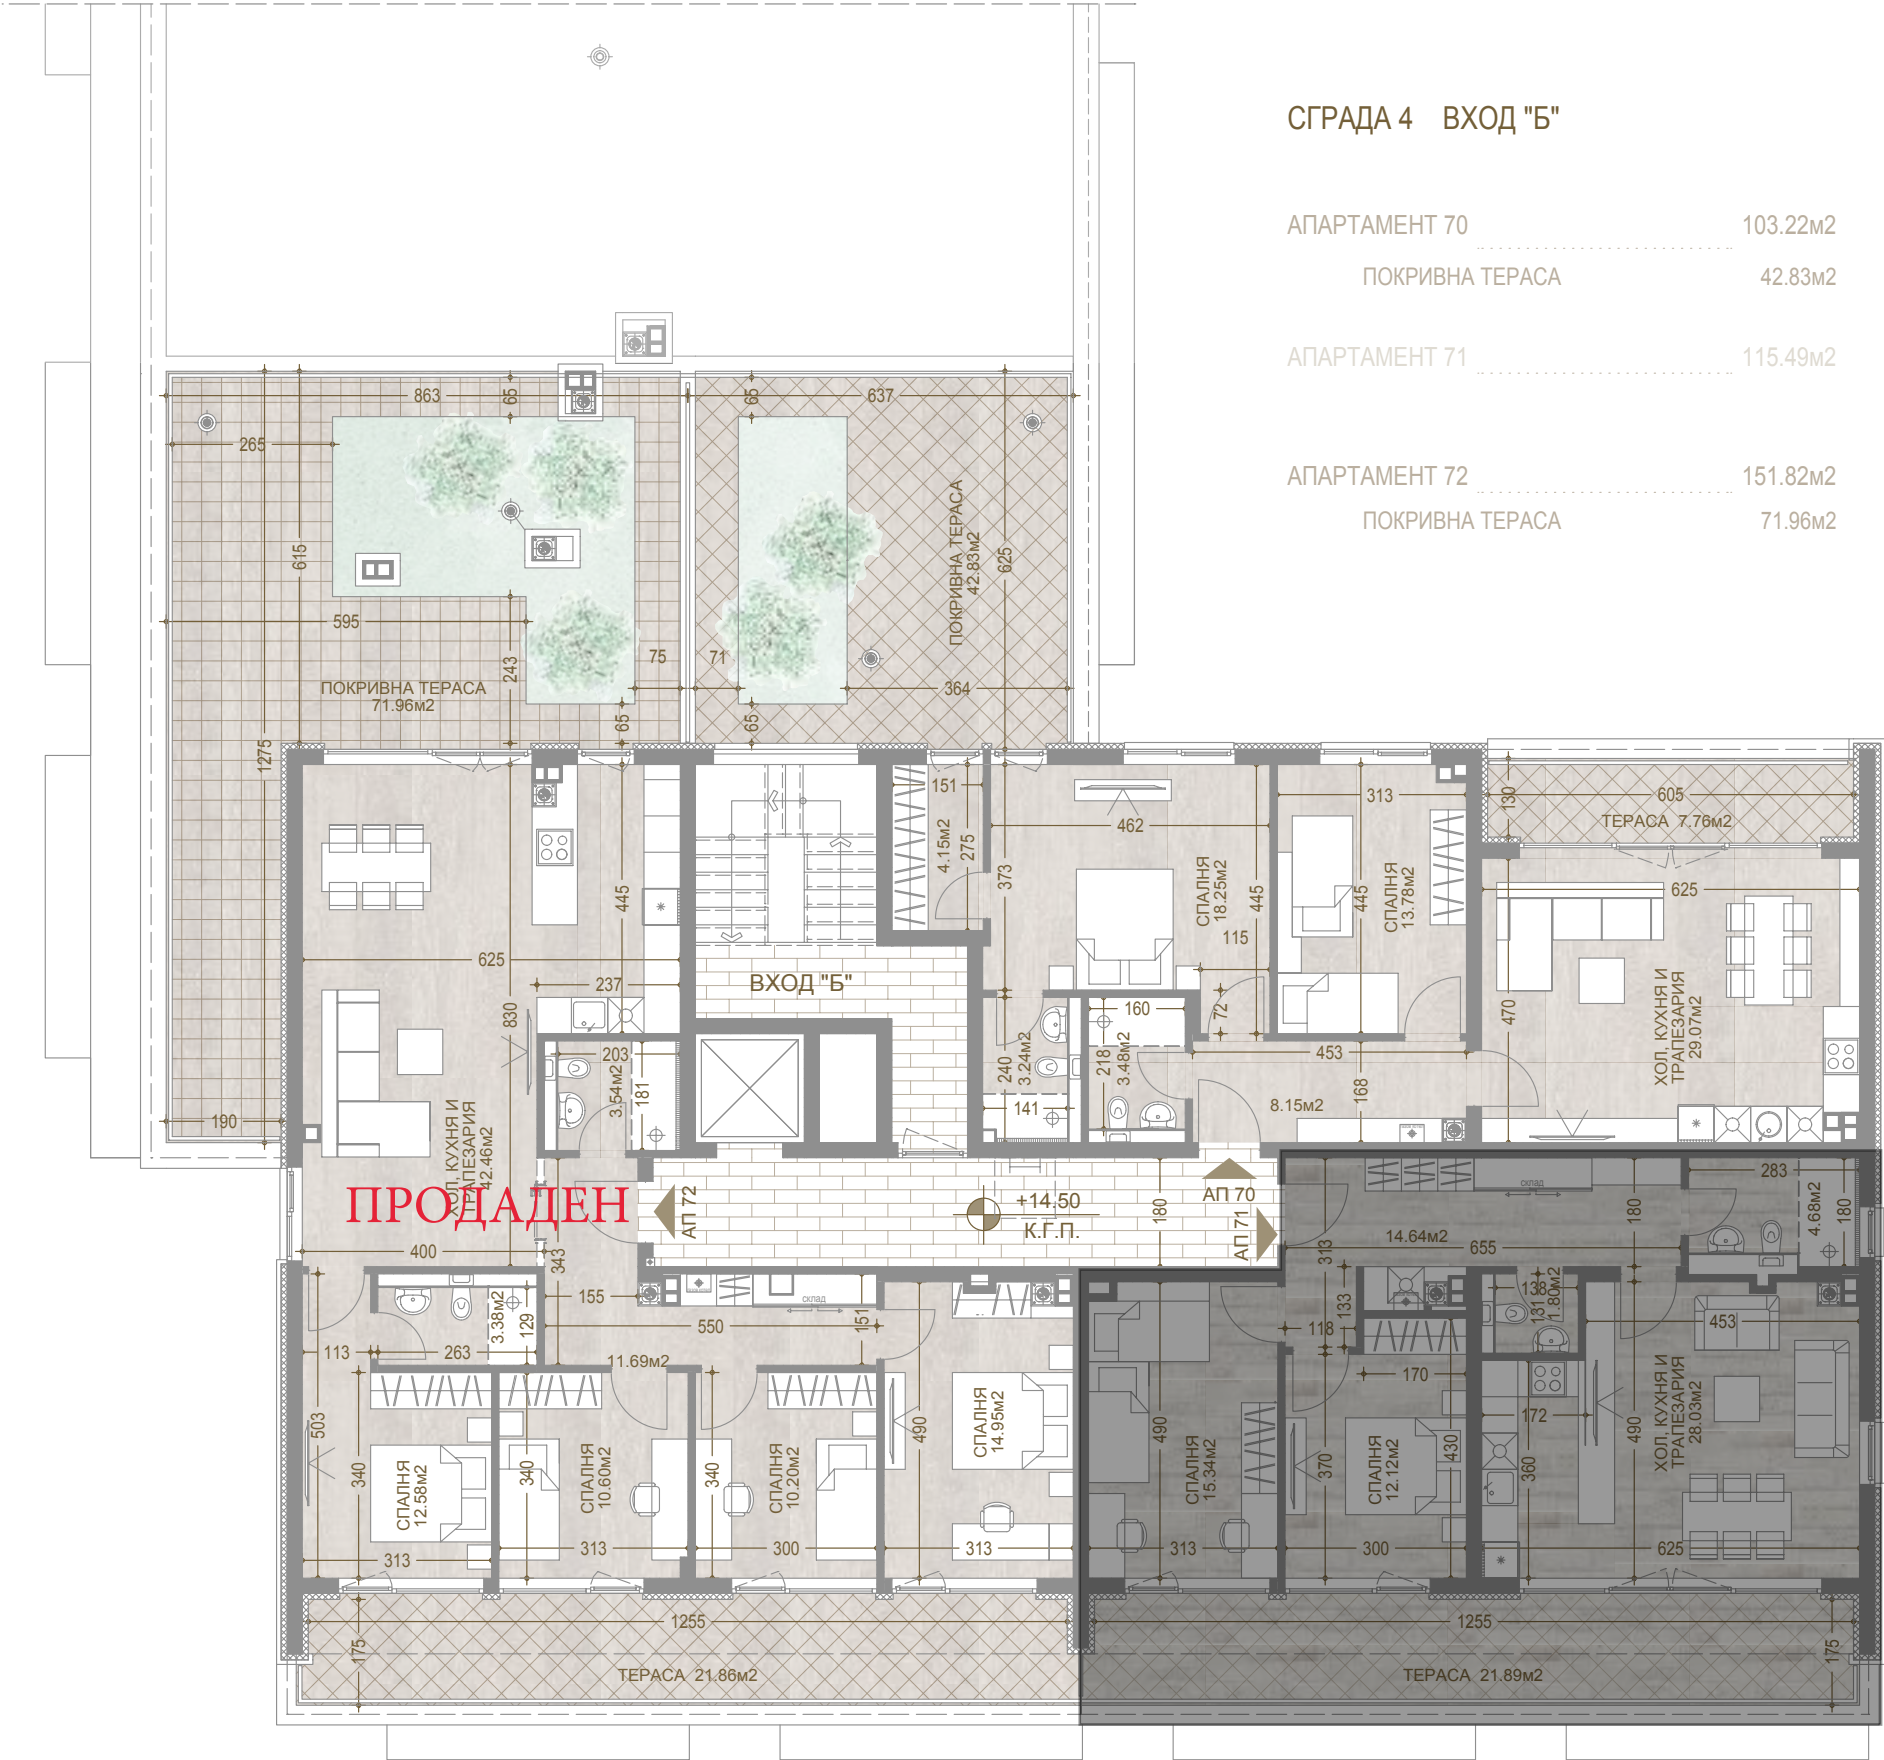

СГРАДА 4 ВХОД "Б"

АПАРТАМЕНТ 70	103.22м2
ПОКРИВНА ТЕРАСА	42.83м2
АПАРТАМЕНТ 71	115.49м2
АПАРТАМЕНТ 72	151.82м2
ПОКРИВНА ТЕРАСА	71.96м2

